



Pläne 1-17



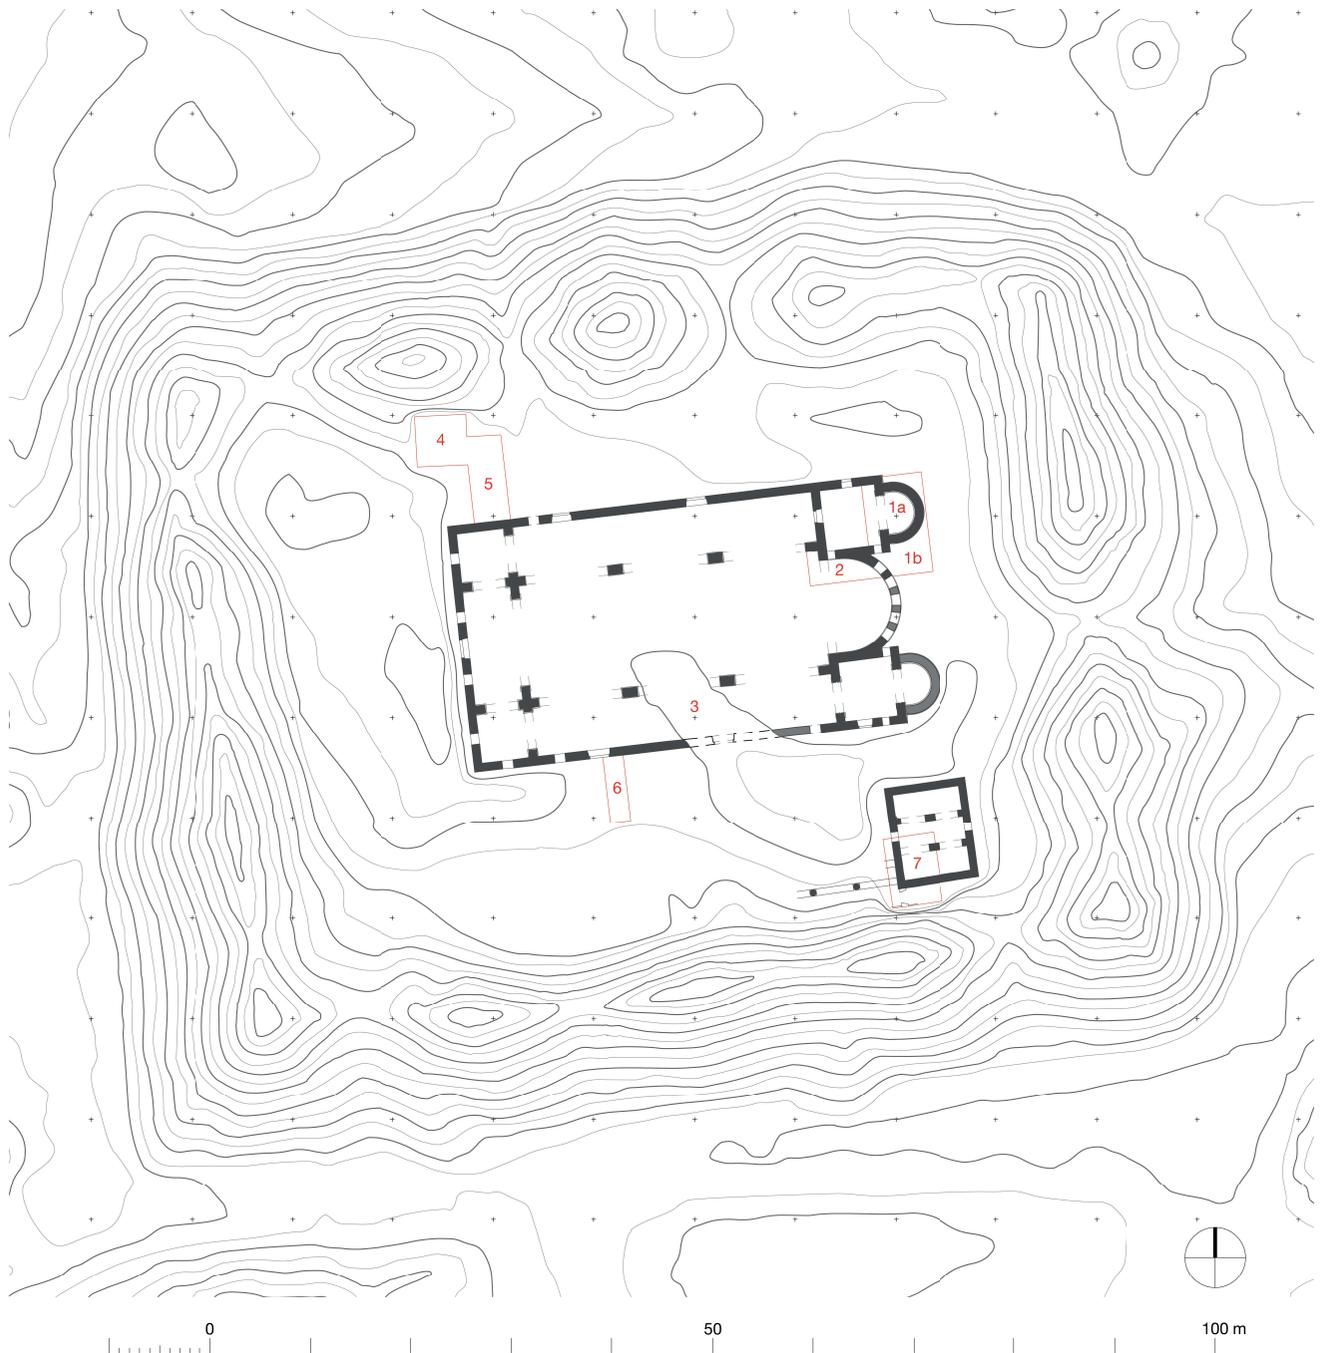


Plan 1: al-Andarīn, Hauptkirche. Basilika, Nebengebäude und Versturzmassen der umgebenden Gebäudetrakte mit Einzeichnung der 2010 realisierten Schnitte. Kombination der von Butler und Strube dokumentierten Befunde mit unseren eigenen Aufnahmen. Maßstab 1 : 750 (Zeichnung H. Bücherl n. Vorl. Butler 1920, 53 Abb. 44 u. Strube 2015, Beil. 2).

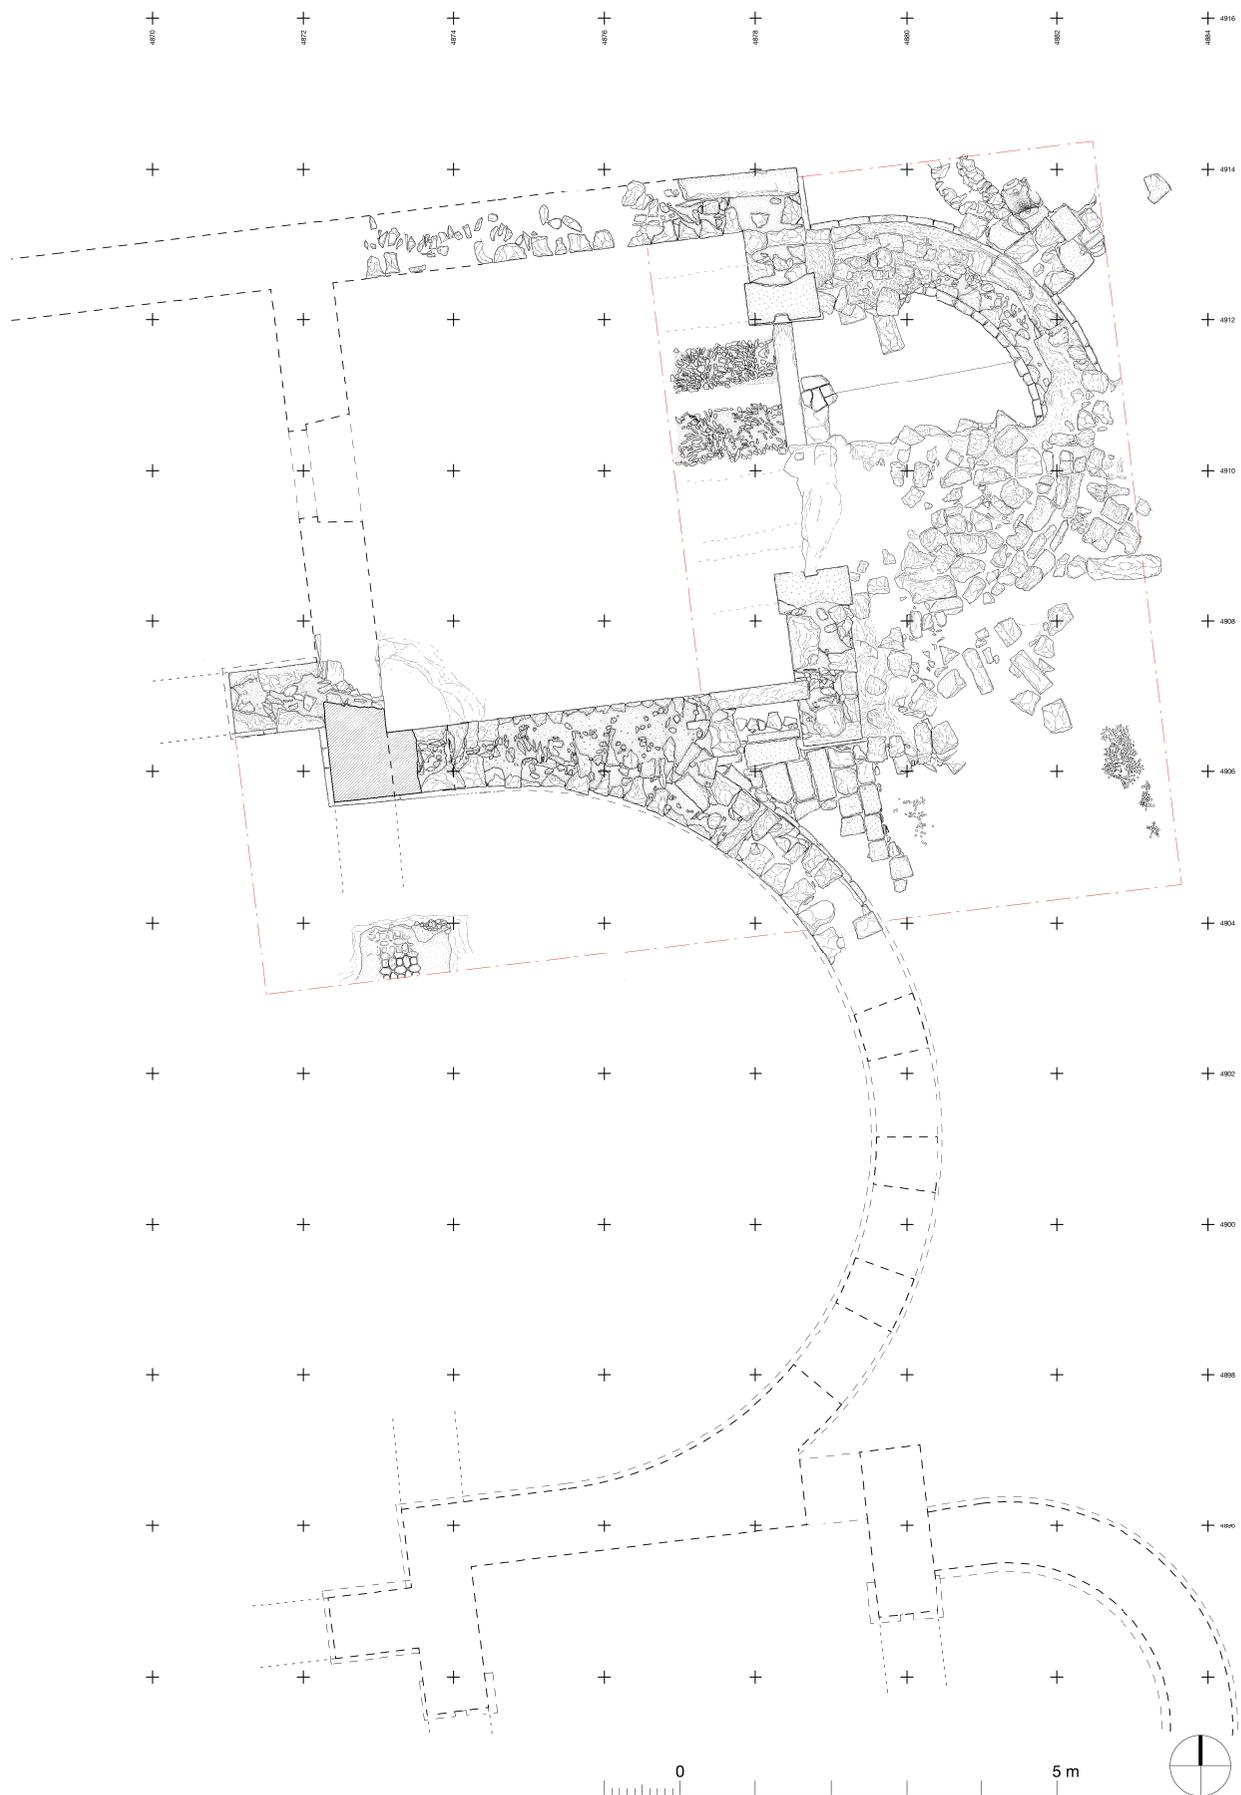


Plan 2: al-Andarīn, Hauptkirche, Schnitte 1 und 2. Maßstab 1 : 100 (Zeichnung H. Bücherl).




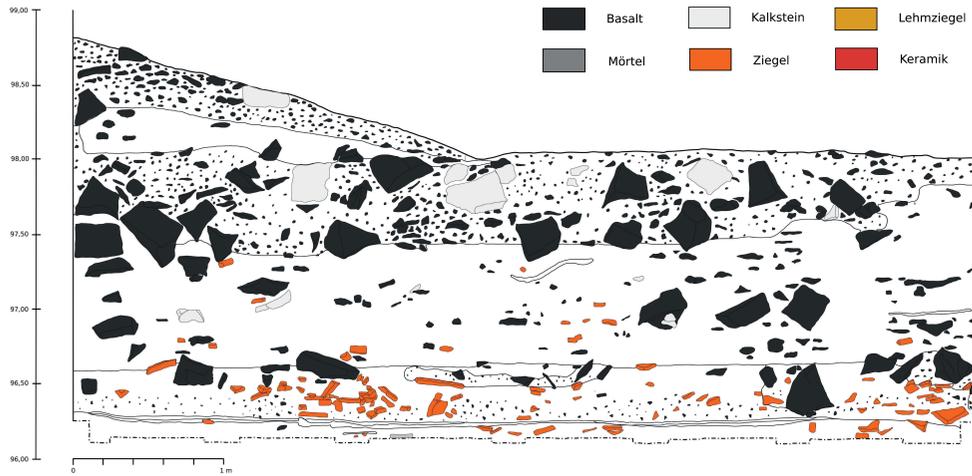


Plan 4: al-Andarīn, Hauptkirche. Schnitt 1, Westprofil. Maßstab 1: 50  
(Zeichnung C. Boch – R. Müller – F. Schlimbach).

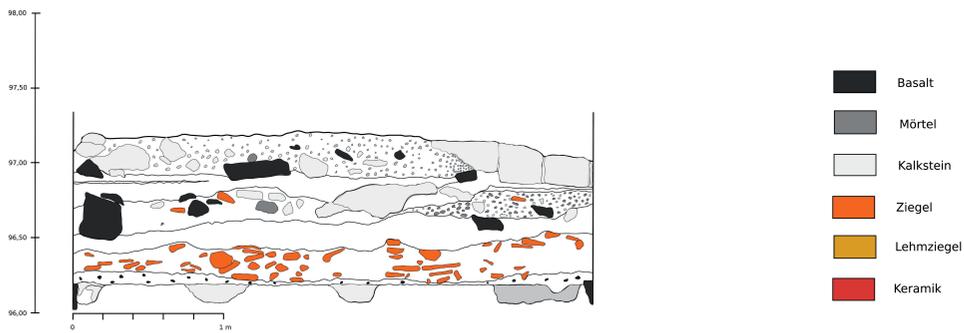

Plan 5: al-Andarīn, Hauptkirche. Schnitt 1, Ostprofil. Maßstab 1: 50  
(Zeichnung N. Viermann – R. Müller – F. Schlimbach).

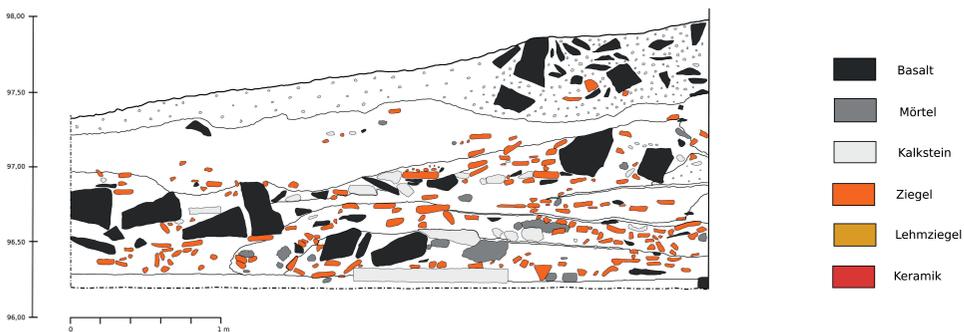


Plan 6: al-Andarīn, Hauptkirche. Schnitt 1, Südprofil. Maßstab 1: 50  
(Zeichnung N. Viermann – R. Müller – F. Schlimbach).

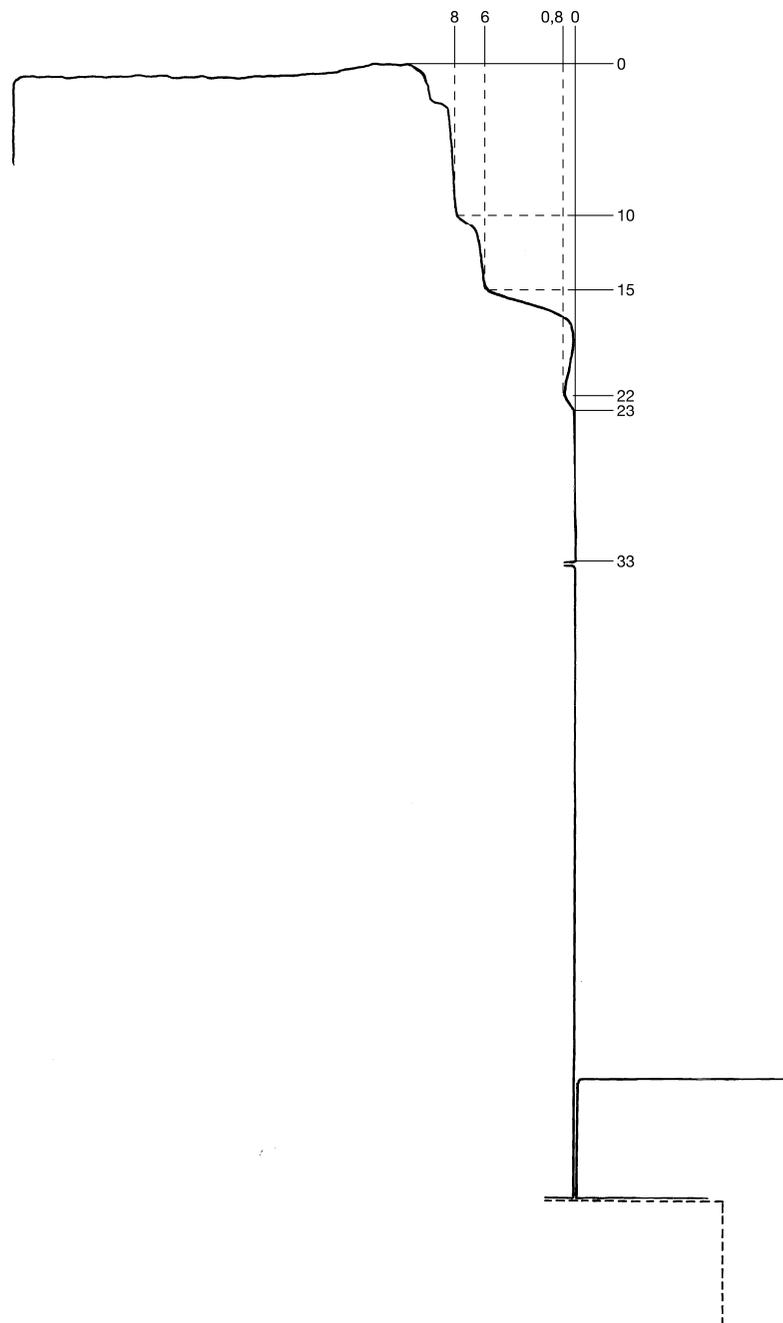


Plan 7: al-Andarīn, Hauptkirche, Schnitt 1, Sockelprofil der nördlichen Nebenapsis.  
 Maßstab 1 : 5 (Zeichnung H. Bücherl).



Plan 8: al-Andarīn, Hauptkirche, Schnitt 2. Maßstab 1 : 50 (Zeichnung H. Bücherl).

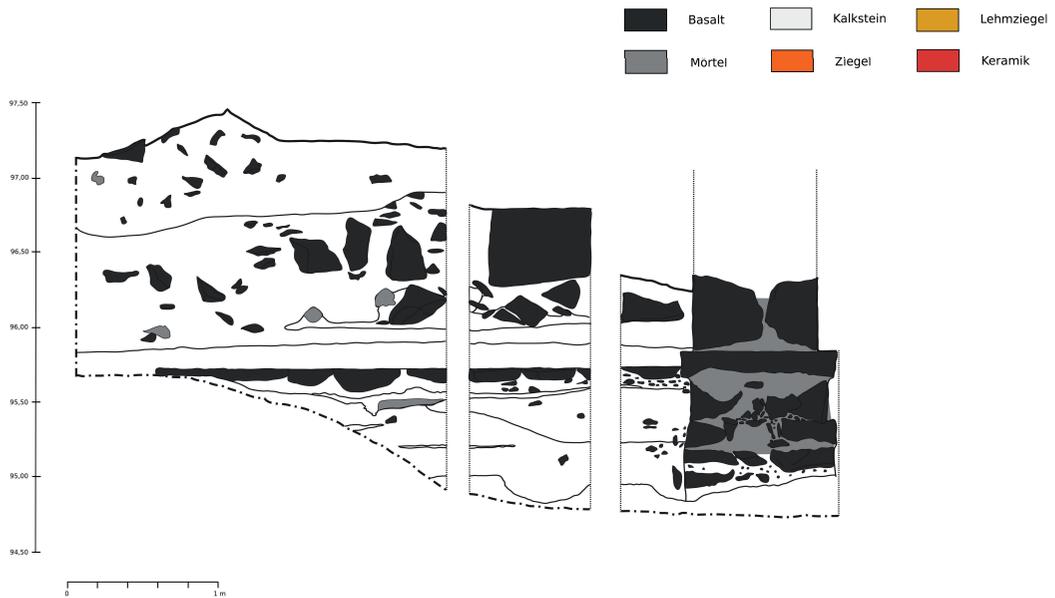

Plan 9a: al-Andarīn, Hauptkirche, Schnitt 3, Westprofil. Südhälfte im Bereich des Hofes und der Süd-  
wand des Langhauses. Maßstab 1: 50 (Zeichnung C. Boch – R. Müller – F. Schlimbach).

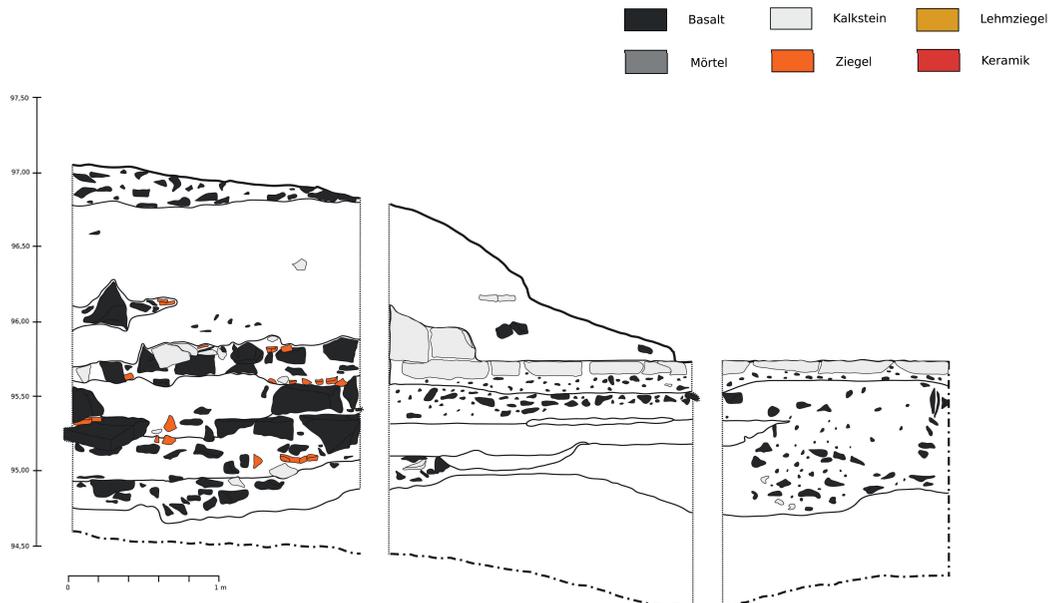

Plan 9b: al-Andarīn, Hauptkirche, Schnitt 3, Westprofil. Nordhälfte im Bereich des südlichen Seiten-  
schiffes. Maßstab 1: 50 (Zeichnung C. Boch – R. Müller – F. Schlimbach).

4880 +


4878 +

4876 +

4874 +

4872 +

4870 +

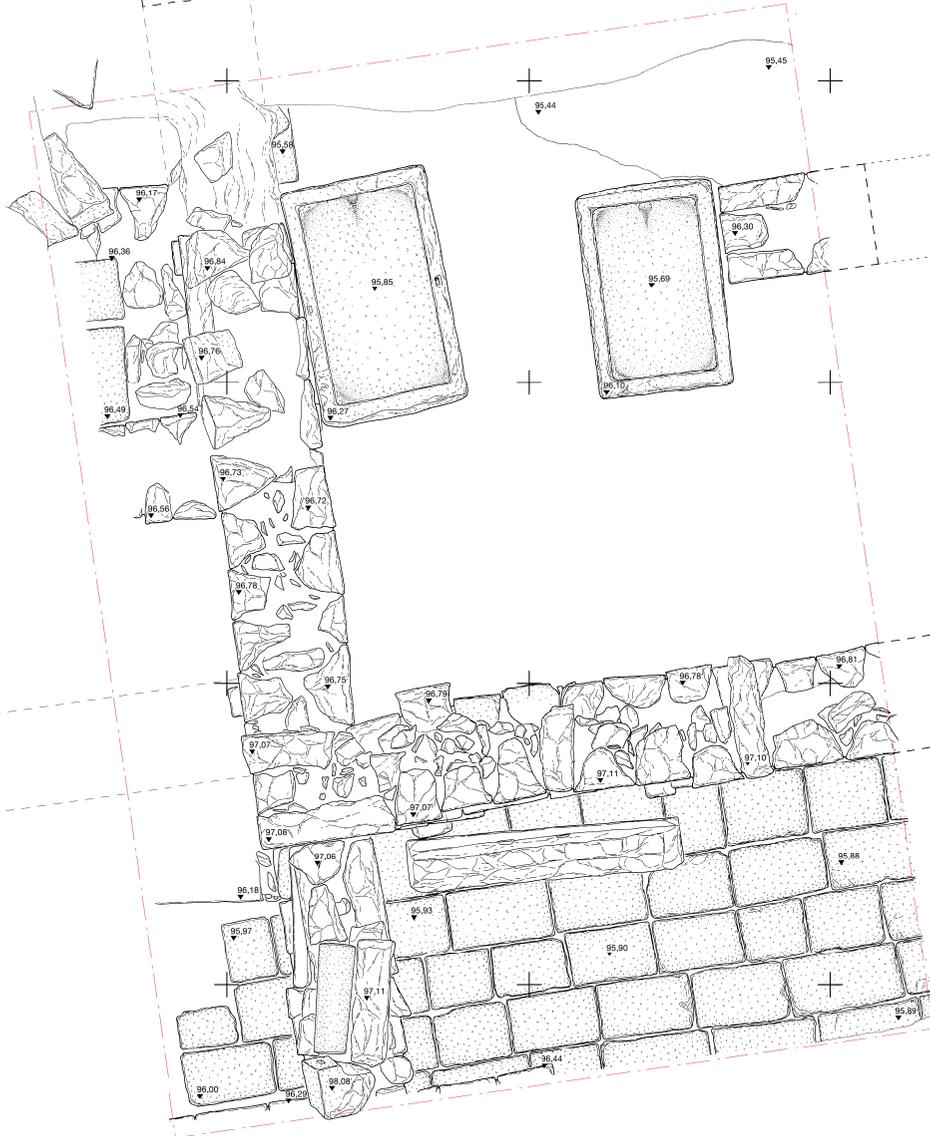


Plan 10: al-Andarin, Hauptkirche, Schnitt 7. Maßstab 1 : 50 (Zeichnung H. Bücherl).




Plan 11: al-Andarīn, Hauptkirche, Schnitte 4 und 5. Maßstab 1 : 100 (Zeichnung H. Bücherl).




Plan 12: al-Andarin, Hauptkirche, Schnitt 4. Maßstab 1 : 50 (Zeichnung H. Bücherl).

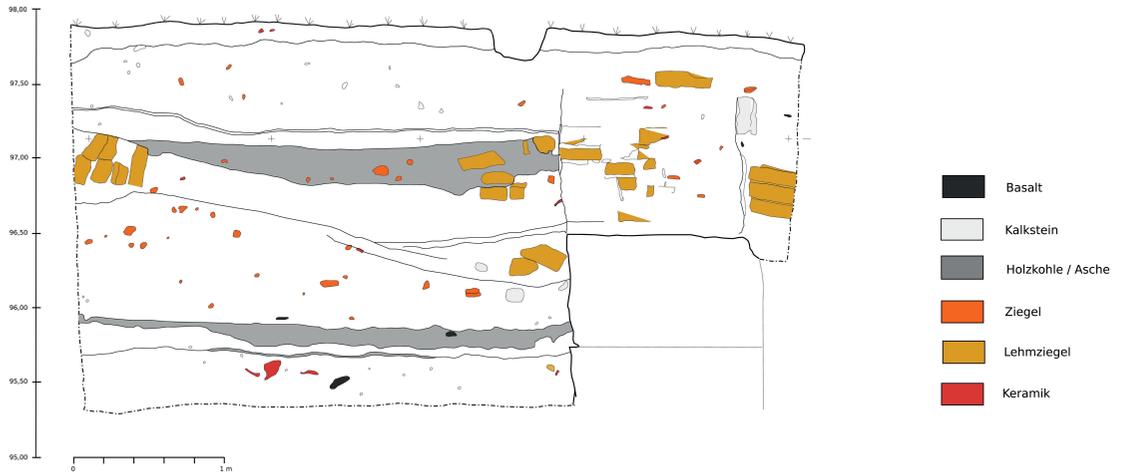


Plan 13: Schnitt 4, Nordprofil. Maßstab 1: 50 (Zeichnung N. Sternmann – R. Müller – F. Schlimbach).

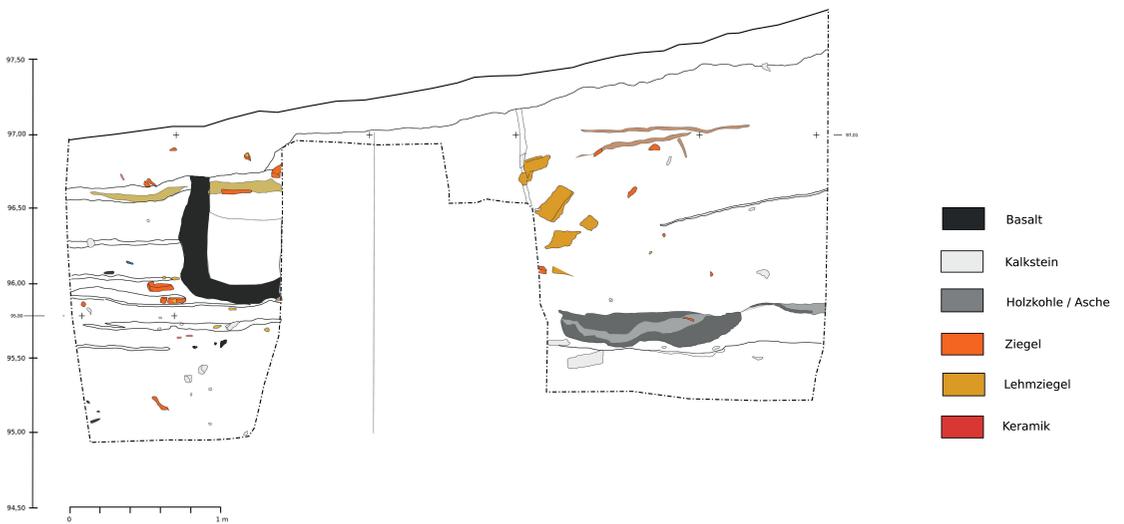


Plan 14: Schnitt 4, Westprofil. Maßstab 1: 50 (Zeichnung N. Sternmann – R. Müller – F. Schlimbach).

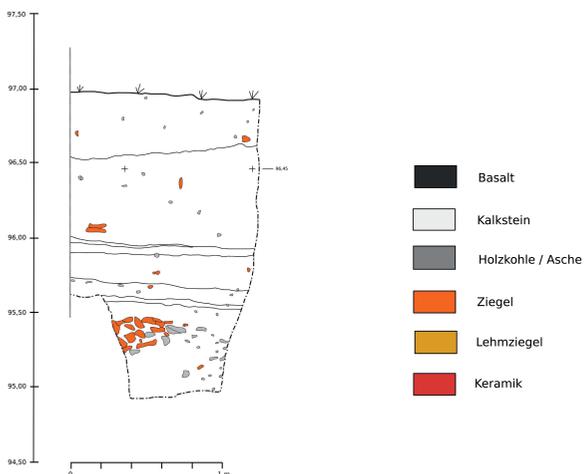

Plan 15: Schnitt 4, Südprofil. Maßstab 1: 50 (Zeichnung N. Sternmann – R. Müller – F. Schlimbach).

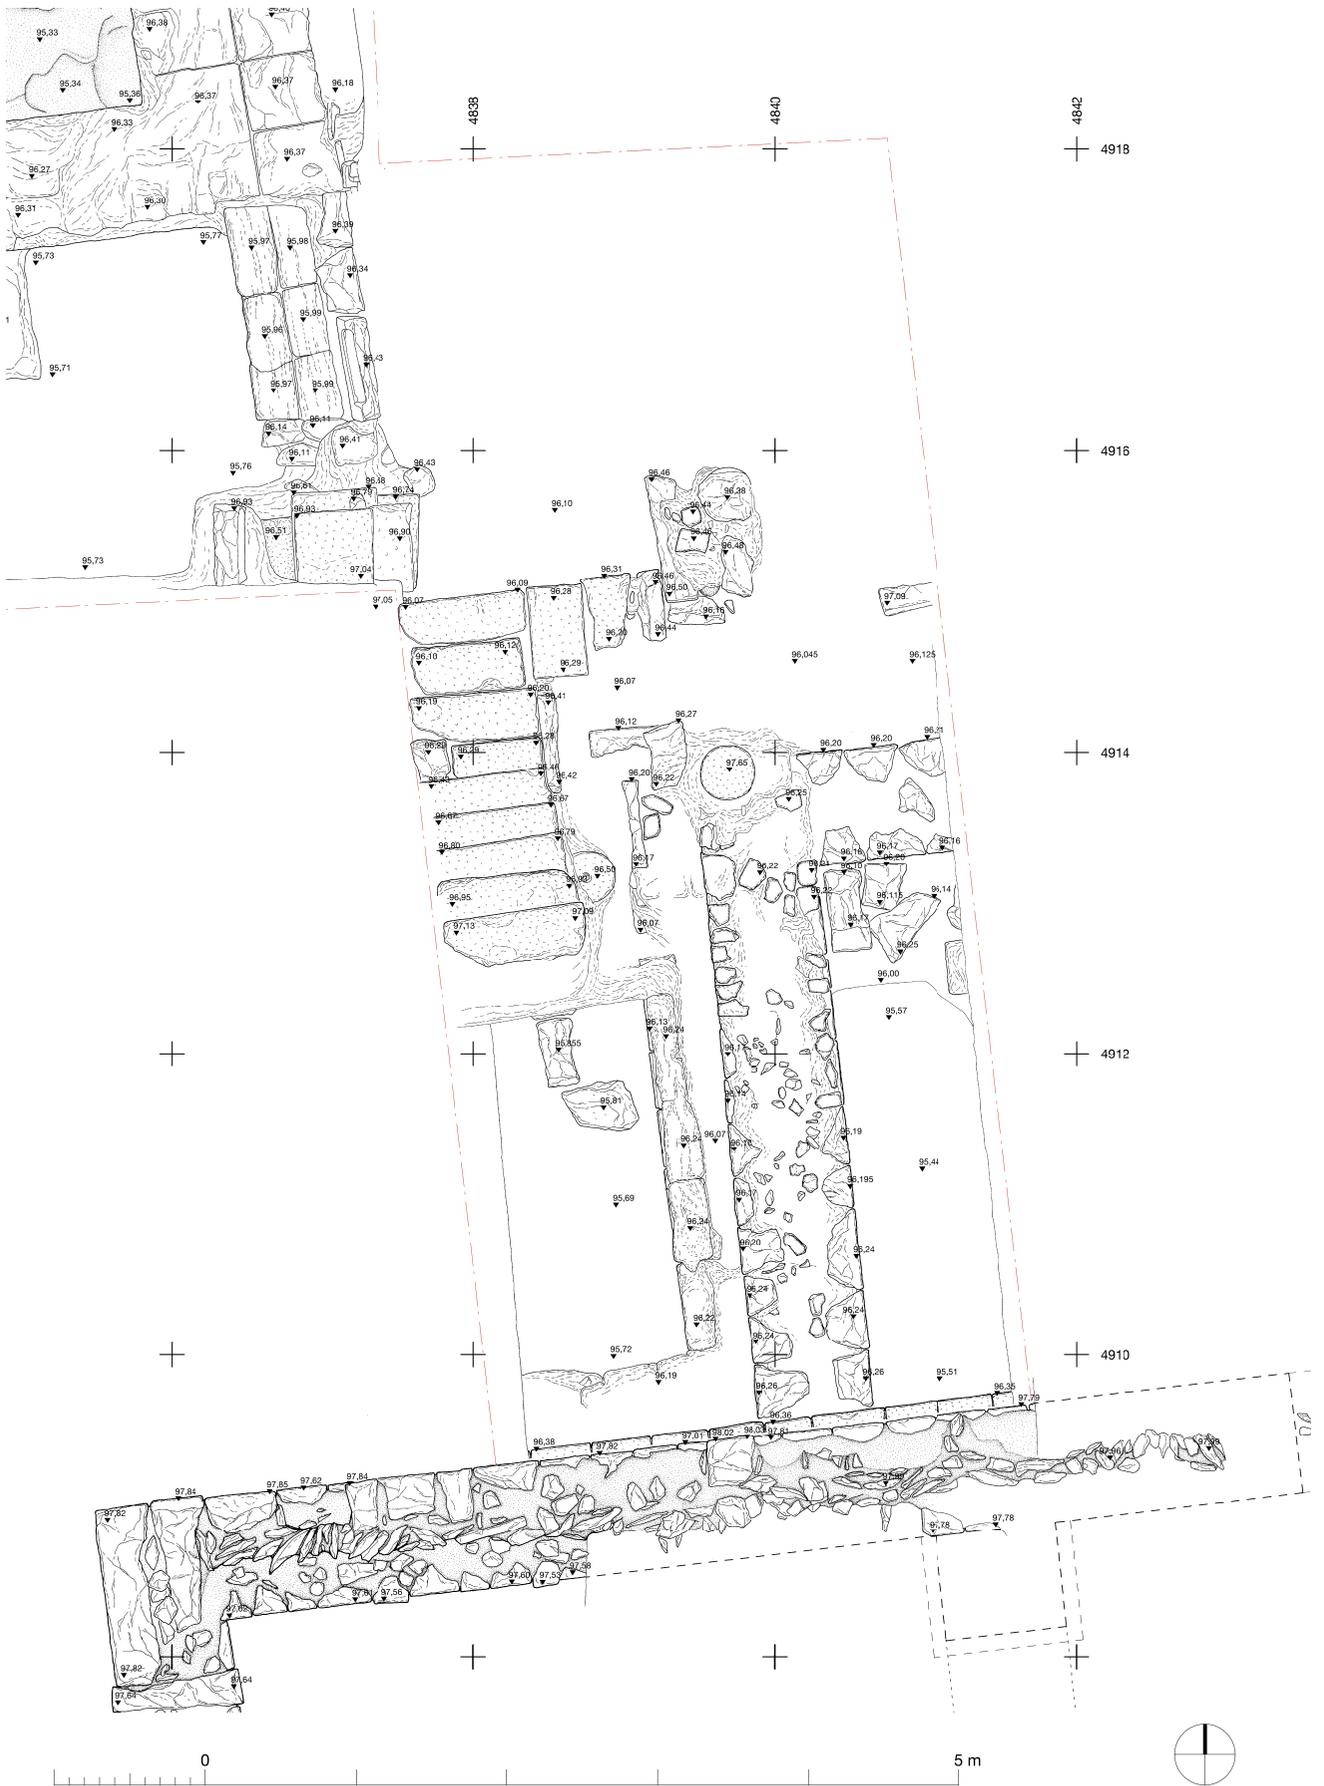

Plan 16: al-Andarīn, Hauptkirche, Schnitt 5. Maßstab 1 : 50 (Zeichnung H. Bücherl).

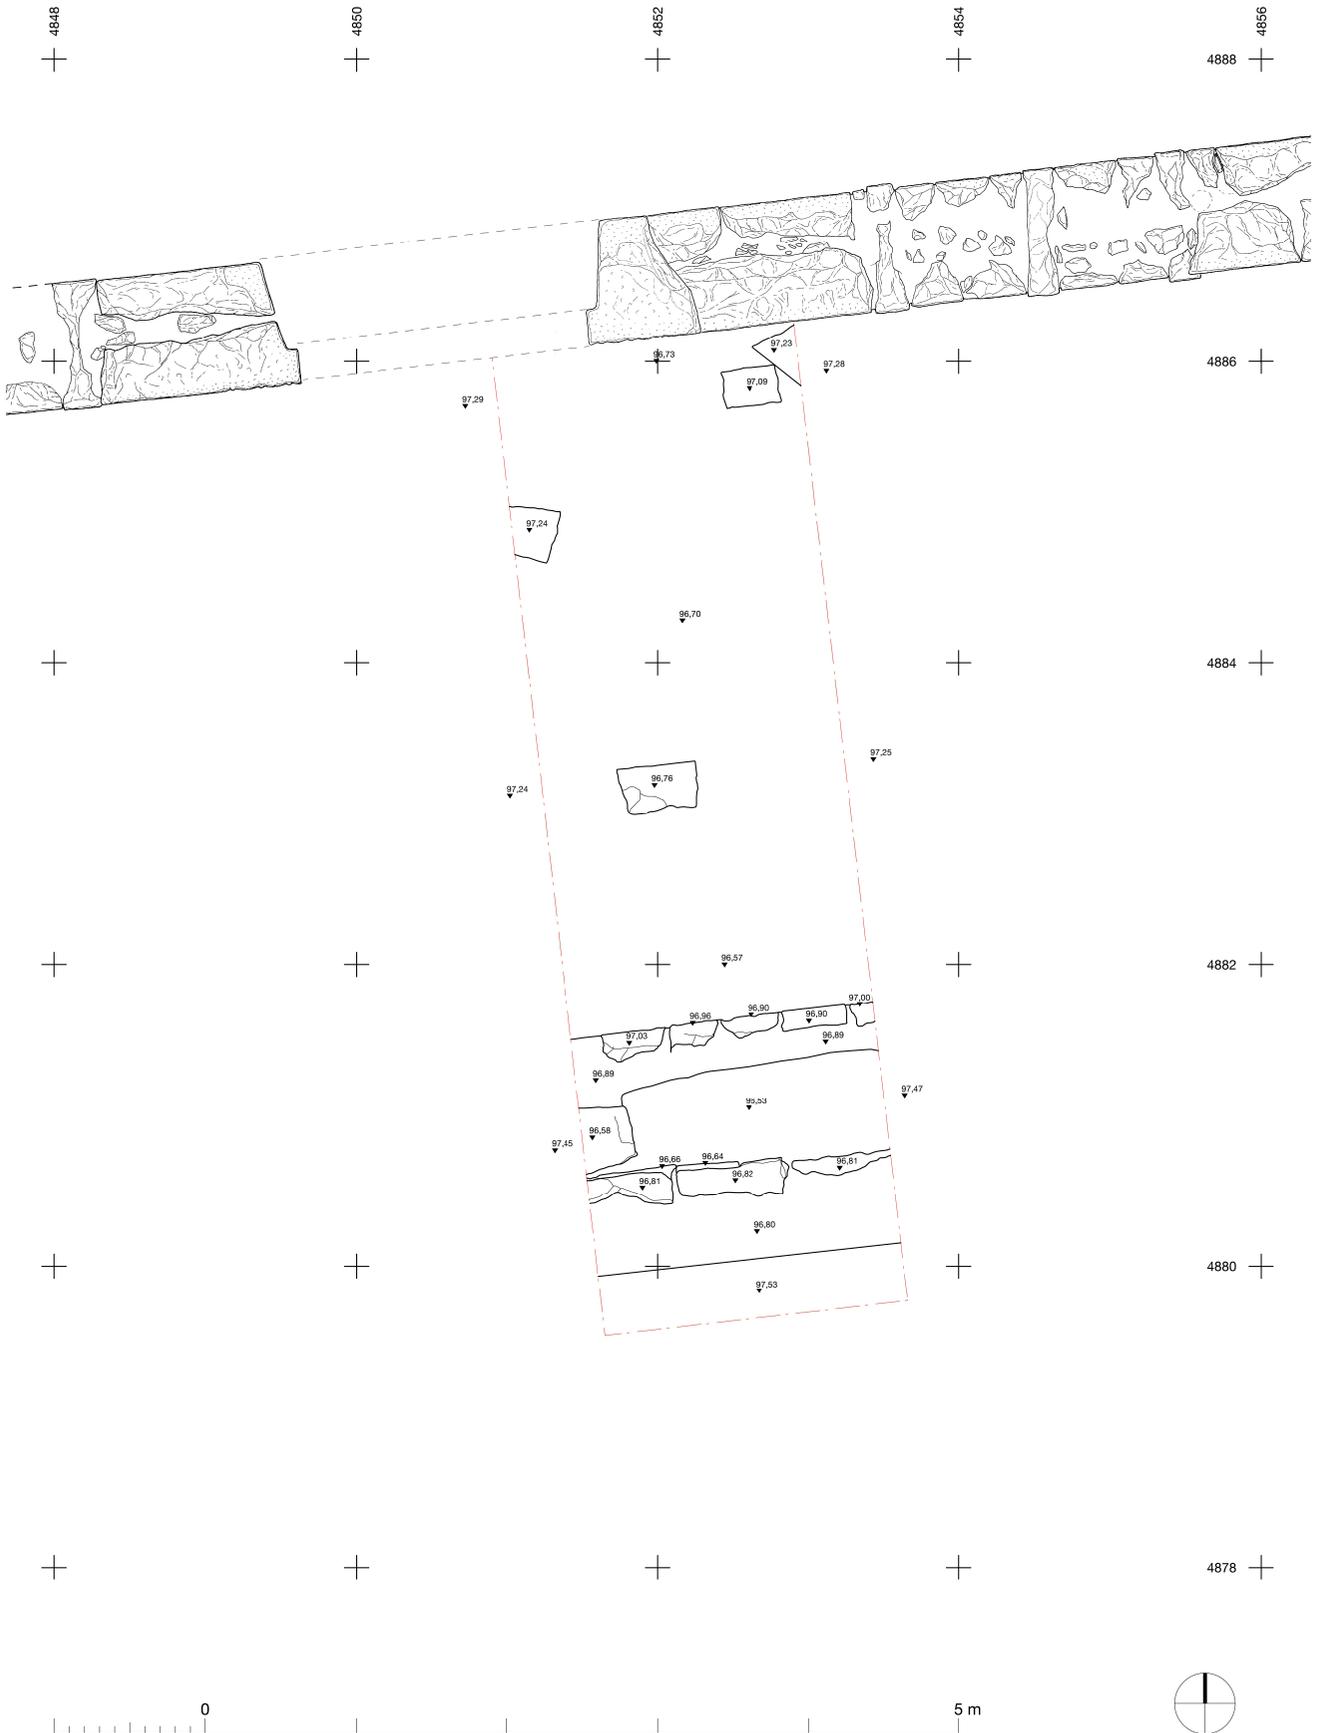

Plan 17: al-Andarīn, Hauptkirche, Schnitt 6. Maßstab 1 : 50 (Zeichnung H. Bücherl).