

VIII. Anhang

1 Gedruckte und ungedruckte Quellen

- AH: Sammlung Zurlauben, Regesten und Register zu den Acta Helvetica, Gallica, Germanica, Hispanica, Sabaudica etc. necnon genealogica stemmatis Zur-Laubiani, bearb. von K.-W. Meier, J. Schenker und R. Stöckli. Bisher (1976–2001) 135 Bde.
- Baurodel/Jahrzeitbuch St. Oswald: Baurodel und Jahrzeitbuch der St.-Oswalds-Kirche in Zug, hrsg. von R. Henggeler. Quellen zur Schweizer Geschichte, N. F., II. Abteilung: Akten, Bd. 4 (Basel 1951).
- HU: Das Habsburgische Urbar, hrsg. von R. Maag, P. Schweizer und W. Glättli. Bde. I, II/1 und 2. Quellen zur Schweizer Geschichte 14–15, Bde. 1 und 2 (Basel 1894–1904).
- Jahrzeitbücher St. Michael: Die Jahrzeitbücher von St. Michael in Zug, hrsg. von E. Gruber. Separatabzug aus Gfr. 105–110 (Stans 1957).
- Kaspar Suters Zuger Chronik 1549: Kaspar Suters Zuger Chronik 1549, hrsg. von A. A. Steiner (Zug 1964).
- QW: Quellenwerk zur Entstehung der Schweizerischen Eidgenossenschaft, Abteilung I: Urkunden. Von den Anfängen bis 1353. Bearb. von T. Schiess, B. Meyer, E. Schudel und E. Usteri. 3 Bde. (Aarau 1933–1964).
- Sachsenspiegel, Landrecht: Deutschenspiegel und Augsburger Sachsenspiegel, hrsg. von K. A. Eckhardt und A. Hübner (Hannover 1933²) = Monumenta Germaniae Historica. Fontes iuris Germanici antiqui. Nova series Bd. 3 (Nachdruck 1989).
- UBZG: Urkundenbuch von Stadt und Amt Zug vom Eintritt in den Bund bis zum Ausgang des Mittelalters 1352–1528, hrsg. von E. Gruber, A. Iten und E. Zumbach (Zug 1964).
- UBZH: Urkundenbuch der Stadt und Landschaft Zürich. Von den Anfängen bis 1336, bearb. bzw. begr. von J. Escher und P. Schweizer. 13 Bde. (Zürich 1888–1957).
- Wickart, Genealogien: Pfarrhelfer Paul Anton Wickart und Hypothekarschreiber Anton Wickart, Genealogien der lebenden und der ausgestorbenen Bürgergeschlechter der Stadt Zug, 6 Bde. (1850–1880 ff., Mikrofilm im StAZG).

2 Literatur

- ALBERTIN 1997 – P. Albertin, Schloss Wartensee ob Rorschach SG. Ein Beitrag zur baugeschichtlichen Entstehung und Bedeutung. Mittelalter/Moyen Age/Medioevo/Temp medieval 2/1, 1997, 22.
- ALTHERR 1910 – H. Altherr, Das Münzwesen der Schweiz bis zum Jahre 1798 auf Grundlage der eidgenössischen Verhandlungen und Vereinbarungen (Bern 1910).
- AMMANN/KELLER 1998 – H.-P. Ammann, R. Keller (unter Mitarbeit von C. von Rotz), Die Ausstellungsbauten im Graben des Museums in der Burg Zug. Tugium 14, 1998, 59–63.
- ANDRIAN-WERBURG 1993 – B. von Andrian-Werburg, Gebrauchsglas, 1800–1945. Schriften zur Volkskunde 6, Kataloge der Staatlichen Museen Kassel, Bd. 20 (Kassel 1993).
- ANONYM 1841 – Anonym (Hermann von Liebenau), Das uralte und edele so genannte Karnöffel- oder Kaiser-spiel, zum erstenmal mit einer Vorrede gründlich erklärt in seinen Regeln & Beispielen (Luzern 1841).
- ASCHWANDEN 1936 – P. Aschwanden, Die Landvögte des Standes Zug (Zug 1936).
- A TRAVERS LE VERRE 1989 – A travers le verre: du Moyen Age à la Renaissance. Ausstellungskatalog des Musée des Antiquités de Seine-Maritime, Rouen (Rouen 1989).
- ATZBACH 2001 – R. Atzbach, Medieval and Post-Medieval Turning Shoes from Kempten (Allgäu), Germany. In: Obuv v Historii 2000, Acta Musealia (Zlin 2001) 188–194.
- AUDOIN-ROUZEAU 1997 – F. Audoin-Rouzeau, Les éléments nouveaux de l'élevage aux temps modernes: L'animal domestique. Cahiers d'Histoire 3–4, 1997, 481–509.
- AUDOIN-ROUZEAU/PICHON 1992 – F. Audoin-Rouzeau, J. Pichon, Témoignages ostéoarchéologiques sur la place du dindon dans l'Europe des temps modernes. In: F. Poplin (Hrsg.), Le dindon. Journée d'étude de la société d'Ethnozootechnie, Bd. 49 (Paris 1992).

- BADER 1998 – Ch. Bader, Die Burgruine Wulp bei Küssnacht ZH. SBKAM, Bd. 25 (Basel 1998).
- BAERISWYL/JUNKES 1995 – A. Baeriswyl, M. Junkes, Der Unterhof in Diessenhofen. Von der Adelsburg zum Ausbildungszentrum. Archäologie im Thurgau, Bd. 3 (Frauenfeld 1995).
- BÄNTELI ET AL. 2000 – K. Banteli, M. Höneisen, K. Zubler, Berslingen – ein verschwundenes Dorf bei Schaffhausen. Mittelalterliche Besiedlung und Eisenverhüttung im Durachtal. Schaffhauser Archäologie 3 (Schaffhausen 2000).
- BÄR (HRSG.) 2000 – F. P. Bär (Hrsg.), «Durch den blossen Druck der Finger...»: 300 Jahre Hammerklavier. Ausstellungskatalog Germanisches Nationalmuseum Nürnberg (Nürnberg 2000).
- BAUER 1976 – I. Bauer, Zur Geschichte der Schmelztiagelherstellung in Oberzell. Volkstümliche Keramik aus Europa, Bd. 1 (München 1976) 1–36.
- BAUER 1990 – I. Bauer, Keramikfunde aus der Zuger Vorstadt. Tugium 6, 1990, 57–69.
- BAUER 1991 – I. Bauer, Hallstattzeitliche Keramik aus Fundstellen im Kanton Zug. Tugium 7, 1991, 85–122.
- BAUER ET AL. 1987 – I. Bauer, W. Endres, B. Kerkhoff-Hader, R. Koch, H.-G. Stephan, Leitfaden zur Keramikbeschreibung (Mittelalter – Neuzeit). Terminologie – Typologie – Technologie. Kataloge der Prähistorischen Staatssammlung München, Beiheft 2 (Kallmünz/Opf 1987).
- BAUMGARTNER/KRUEGER 1988 – E. Baumgartner, I. Krueger, Phönix aus Sand und Asche. Glas des Mittelalters. Ausstellungskatalog (München 1988).
- BECKSMANN 1988 – R. Becksmann, Deutsche Glasmalerei des Mittelalters (Stuttgart 1988).
- BENECKE 1994 – N. Benecke, Der Mensch und seine Haustiere. Die Geschichte einer jahrtausendealten Beziehung (Stuttgart 1994).
- BERNS GROSSE ZEIT 1999 – E. J. Beer, N. Gramaccini, Ch. Gutscher-Schmid, R. C. Schwinges (Hrsg.), Berns grosse Zeit. Das 15. Jahrhundert neu entdeckt (Bern 1999).
- BILLER 1993 – Th. Biller, Die Adelsburg in Deutschland. Entstehung, Form und Bedeutung (München 1993).
- BIRCHLER 1949 – L. Birchler, Die Kunstdenkmäler des Kantons Zug (KDM ZG). 1. Halbbd.: Die Kunstdenkmäler von Zug-Land. Nachdruck, mit Nachträgen 1933–48 (Basel 1949 = Die Kunstdenkmäler der Schweiz 5).
- BIRCHLER 1959 – L. Birchler, Die Kunstdenkmäler des Kantons Zug (KDM ZG). 2. Halbbd.: Die Kunstdenkmäler von Zug-Stadt. 2. Auflage, mit Nachträgen 1935–59 (Basel 1959² = Die Kunstdenkmäler der Schweiz 6).
- BOESCH 1937 – P. Boesch, Die zugerischen Glasgemälde in der Sammlung von Nostell Church. ZNbl. 1937, 53, Nr. 114.
- BÖHME 1991 – H. W. Böhme, Burgen der Salierzeit. 2 Bde. Monographien RGZM 25/26 (Sigmaringen 1991).
- BOHNSACK 1985 – A. Bohnsack, Spinnen und Weben. Entwicklung von Technik und Arbeit im Textilgewerbe (Reinbek b. Hamburg 1985).
- BOLLIGER/HOCHULI 1996 – S. Bolliger, St. Hochuli, «Vil Thotten Bein» und «Houptschüdelen» – Grabfunde des 6. und 7. Jahrhunderts n. Chr. aus dem Kanton Zug. AS 19, 1996, 94–98.
- BRAUCHLI 1998 – B. Brauchli, The clavichord (Cambridge 1998).
- BRAVO/TRUPPKE 1970 – G. Bravo, J. Trupke, 100000 Jahre Leder, eine Monographie. Wissenschaft und Kultur, Bd. 24 (Basel 1970).
- BREUER ET AL. 1999 – G. Breuer, A. Rehazek, B. Stopp, Grössenveränderungen des Hausrindes. Osteometrische Untersuchungen grosser Fundserien aus der Nordschweiz von der Spätlatènezeit bis ins Frühmittelalter am Beispiel von Basel, Augst (Augusta Raurica) und Schleithem-Brüel. JbAK 20, 1999, 207–228.
- BRINKMANN 1982 – B. Brinkmann, Zur Datierung von Mineralwasserflaschen aus Steinzeug. Keramos 98, 1982, 7–36.
- BRUNNER 1974 – J. Brunner, Das zukünftige Museum in der Burg. ZNbl. 1974, 31–76.
- BRUNNER 1988 – J.-J. Brunner, Der Schlüssel im Wandel der Zeit. Suchen und Sammeln, Bd. 14 (Bern, Stuttgart 1988).
- BRUNNER 1999 – Th. Brunner, Die Renaissance in der Stube. Innerschweizer Hafner und Ofenkeramik im ausgehenden 16. Jahrhundert. Kunst + Architektur in der Schweiz 50/2, 1999, 33–41.
- BÜHL 1994 – H. Bühl, Quartärgeologisch-bodenkundlicher Beitrag zur vorstädtischen Landschafts- und Siedlungsgeschichte im Gebiet der Altstadt von Zug. Tugium 10, 1994, 141–167.
- CARDON 1990 – D. Cardon, Guide des teintures naturelles (Paris 1990).
- CHRISTE 1999 – F. Christe, Lausanne, Rue de l'Académie: Chronique Archéologique 1998. Revue historique vaudoise, 1999, 77–79.

- CLUZOT 1925 – H. Cluzot, *Cuir décorés*, Bd. 2: *Cuir de cordue*. Librairie des Arts décoratifs (Paris 1925).
- CUSHION 1987 – J. P. Cushion, *Manuel de la céramique européenne*. Faiènces – faiènces fines – grès – terres cuites (Fribourg 1987).
- CZYSZ 1992 – W. Czysz, «Steinguth-Fabrique Louisensruh». Archäologie einer Steinzeugmanufaktur des frühen 19. Jahrhunderts bei Aystetten in Bayerisch-Schwaben. *Neusässer Schriften*, Bd. 7 (Neusäss 1992).
- DAVIS 1997 – S. Davis, *Piecing together the past: footwear and other artefacts from the wreck of a 16th-century Spanish Basque galleon*. In: M. Redknap et al., *Artefacts from Wrecks* (Oxford, Canada, 1997) 111–120.
- DENKMALPFLEGE UND ARCHÄOLOGIE IM KANTON LUZERN 1990 – *Denkmalpflege und Archäologie im Kanton Luzern*. *Jahrbuch der Historischen Gesellschaft Luzern* 8, 1990, 59–140.
- DESCŒUDRES ET AL. 1995 – G. Descœudres, A. Cueni, Ch. Hesse, G. Keck, *Sterben in Schwyz. Beharrung und Wandlung im Totenbrauchtum einer ländlichen Siedlung vom Spätmittelalter bis in die Neuzeit*. *Geschichte – Archäologie – Anthropologie*. SBKAM, Bd. 20/21 (Basel 1995).
- DIXEL 1980 – Th. Dixel, *Gebrauchsgerätypen. Das Gebrauchsgerät Mitteleuropas von der Römischen Zeit bis ins 19. Jahrhundert*, Bd. 1 (Braunschweig 1980).
- DIE ENTDECKUNG DER STILE 1997 – R. Keller, A. Claude, R. Schnyder, W. Higy, *Die Entdeckung der Stile. Die Hafnerei Keiser in Zug 1856–1938*. *Ausstellungskatalog MBZ. Keramik-Freunde der Schweiz*, *Mitteilungsblatt* 109/110 (Zug 1997).
- DIE RENAISSANCE IM DEUTSCHEN SÜDWESTEN 1986 – *Die Renaissance im deutschen Südwesten zwischen Reformation und Dreissigjährigem Krieg*, Bd. 2. *Ausstellungskatalog Badisches Landesmuseum Karlsruhe* (Karlsruhe 1986).
- DIRKS 1994 – U. Dirks, *Bleigliasierte Miniaturgefässe des ausgehenden hohen Mittelalters. Funde aus der Rathausgrabung und aus dem Altstadtgebiet Höxters. Das Rathaus in Höxter*. *Schriften des Weserrenaissance-Museums Schloss Brake*, Bd. 7 (München, Berlin 1994) 229–237.
- DIRLMEIER (HRSG.) 1998 – U. Dirlmeier (Hrsg.), *Geschichte des Wohnens*. Bd. 5: 500–1800, *Hausen – Wohnen – Residieren* (Stuttgart 1998).
- DOSWALD/DELLA CASA 1994 – St. Doswald, Ph. Della Casa, *Kanton Zug. Inventar der Fundmünzen der Schweiz*, Bd. 2 (Lausanne 1994).
- DRACK 1997 – W. Drack, *Zur Geschichte des Wasserhahns. Die römischen Wasser-Armaturen und mittelalterlichen Hahnen aus der Schweiz und dem Fürstentum Liechtenstein*. *MAGZ* Bd. 64 (Zürich 1997).
- DRAEYER/JOLIDON 1986 – H. Draeyer, Y. Jolidon, *Alltag zur Sempacherzeit. Innerschweizer Lebensformen und Sachkultur im Spätmittelalter*. *Ausstellungskatalog Historisches Museum Luzern* (Luzern 1986).
- DUCO 1999 – D. Duco, *The dating of pipes across Europe*. In: SCHMAEDECKE 1999a, 9–18.
- EBERHARD 1973 – B. Eberhard, *Spielkarten und Spielkartensteuer in der Helvetischen Republik 1798–1803*. *ZAK* 30/3–4, 1973, 180 f.
- EBERSBACH 1998 – R. Ebersbach, *Ausgrabungen am Basler Murus Gallicus. Teil 2: Die Tierknochen*. *Materialhefte zur Archäologie in Basel*, Heft 13 (Basel 1998).
- FACCANI 1994 – G. Faccani, *Ein Fundkomplex mit terminus ante quem von 1501 aus dem Waaghaus (Marktgasse 25) in Winterthur*. *Archäologie im Kanton Zürich 1987–1992*, *Ber. KA*, Bd. 12.1 (Zürich, Egg 1994) 228–250.
- FELGENHAUER-SCHMIEDT 1993 – S. Felgenhauer-Schmiedt, *Die Sachkultur des Mittelalters im Lichte der archäologischen Funde*. *Europäische Hochschulschriften*, Reihe 38, Bd. 42 (Frankfurt am Main 1993).
- FESTSCHRIFT VADUZ 1992 – H. Frommelt (Hrsg.), 1342, *Zeugen des späten Mittelalters*. *Festschrift «650 Jahre Grafschaft Vaduz»* (Vaduz 1992).
- FETZ/REISACHER 1996 – H. Fetz, A. Reisacher, *Der Kanton Zug als römischer Siedlungsraum*. *AS* 19, 1996, 85–89.
- FINGERLIN 1996 – I. Fingerlin, *Ballen – «dast des sumers erstez spil»*. *Archäologisches Landesmuseum Baden-Württemberg* (Hrsg.), *Glaube, Kunst und Spiel*. *ALManach*, Bd. 1 (Stuttgart 1996) 9–17.
- FLÜELER 1977 – K. Flüeler, *Rotzloch, Industrie seit 400 Jahren. Ein Beitrag zur Wirtschaftsgeschichte Nidwaldens*. *Beiträge zur Geschichte Nidwaldens*, Bd. 36 (Stans 1977).
- FOUGEROUX 1762 – A. D. Fougereux De Bondaroy, *Art de travailler les cuirs dorés ou argentés*. *Description des Arts et Metiers*. *Académie des sciences* (Paris 1762, Nachdruck Slatkine, *Arts du Cuir*, Genève 1984).
- FRANCKE 1999 – U. Francke, *Kannenbäcker in Altenrath. Frühneuzeitliche Steinzeugproduktion in Troisdorf-Altenrath*. *Veröffentlichung des Geschichts- und Altertumsvereins für Siegburg und den Rhein-Sieg-Kreis e.V.*, Bd. 21 (Siegburg 1999).

- FRASCOLI 1997 – L. Frascoli, Handwerker- und Kaufmannshaushalte im frühneuzeitlichen Winterthur. Untersuchungen zu vier Liegenschaften in der Altstadt. Monographien der Kantonsarchäologie Zürich, Bd. 29 (Zürich, Egg 1997).
- FREI 1931a – K. Frei, Historisch-antiquarische Sammlung in Zug. Die Historischen Museen der Schweiz, Heft 8 (Basel 1931).
- FREI 1931b – K. Frei, Zur Geschichte der aargauischen Keramik des 15.–19. Jahrhunderts. ASA N. F., Bd. 33 (Zürich 1931) 73–202.
- FREY 1992 – P. Frey, Mittelalterliche Siedlungsbefunde in Kaiseraugst. JbAK 13, 1992, 231–262.
- FROMMELT 1986 – H. Frommelt, Ein spätgotisches Reliquien Glas aus der Pfarrkirche in Morschach. Mitt. des Historischen Vereins des Kantons Schwyz, Heft 78 (Einsiedeln 1986) 244–246.
- FURRER 1994 – B. Furrer, Die Bauernhäuser der Kantone Schwyz und Zug. Die Bauernhäuser der Schweiz, Bd. 21 (Basel 1994).
- GAIMSTER 1997 – D. Gaimster, German Stoneware 1200–1900. Archaeology and Cultural History (London 1997).
- GALL 1965 – G. Gall, Leder im europäischen Kunsthandwerk. Bibliothek für Kunst und Antiquitätenfreunde, Bd. 44 (Braunschweig 1965).
- GANSSE 1949 – A. Gansser, Vor- und Frühzeit der Gerberei. CIBA Rundschau 85, 1949, 3156–3182.
- GANSSE 1956 – A. Gansser, Gerberei der Neuzeit. CIBA Rundschau 127, 1956, 2–28.
- GARSAULT 1767 – F. A. P. de Garsault, L'Art du cordonnier. Description des Arts et Metiers. Academie des sciences (Paris 1767, Nachdruck Slatkine, Arts du Cuir, Genève 1984).
- GEIGER 1965 – H. U. Geiger, Schweizer Münzen in österreichischen Funden der Jahre 1928–1955. Schweizerische Numismatische Rundschau 44, 1965, 29–40.
- GERLACH 1998 – St. Gerlach, Mittelalterliche und frühneuzeitliche Tonfiguren aus Unterfranken. Beiträge zur Archäologie in Unterfranken. Mainfränkische Studien Bd. 63 (Büchenbach 1998) 192–210.
- GESCHICHTE VON CHAM 1958/62 – Geschichte von Cham. Festgabe zur 1100-Jahr-Feier der Gemeinde Cham, red. von O. Wolf und E. Gruber. 2 Bde. (Cham 1958/1962).
- GLÄNZER 1999 – A. Glänzler, Catelles en relief du XIV^e siècle de Cressier (NE). ZAK 56/3, 1999, 153–182.
- GLÄSER (HRSG.) 1995 – M. Gläser (Hrsg.), «Daz kint spilete und was fro», Spielen vom Mittelalter bis heute. Ausstellungskatalog (Lübeck 1995).
- GLÄSER (HRSG.) 1997 – M. Gläser (Hrsg.), geFUNDEn in Lübeck. Ausstellungskatalog (Lübeck 1997).
- GLATZ 1991 – R. Glatz, Hohlglasfunde der Region Biel. Zur Glasproduktion im Jura. Schriftenreihe der Erziehungsdirektion des Kantons Bern (Bern 1991).
- GOLL 1984 – J. Goll, Kleine Ziegel-Geschichte. Stiftung Ziegelei-Museum Meienberg Cham, 2. Jber. 1984 (Cham 1985) 29–102.
- GOLL 1992 – J. Goll, Baumaterial. In: Stadtluft, Hirsebrei und Bettelmönch. Die Stadt um 1300. Ausstellungskatalog (Stuttgart, Zürich 1992) 267–280.
- GOUBITZ 1983 – O. Goubitz, De ledervondsten. In: H. L. Janssen (Hrsg.), Van Bos tot Stad, opgravingen in s'Hertogenbosch (s'Hertogenbosch 1983) 274–283.
- GOUBITZ 1985 – O. Goubitz, Kinderschoenen uit beerput Pletterstraat, Zwolle. In: H. D. Verlinde (Hrsg.), Overijsselse Historische Bijdragen, Bd. 100 (Zwolle 1985) 224 f.
- GOUBITZ 1987 – O. Goubitz, Lederresten uit de stad Groningen: het schoeisel. Groningse Volksalmanak 1987, 1987, 147–169.
- GOUBITZ 1988a – O. Goubitz, De lederen voorwerpen. In: P. H. Broekhuizen et al., Kattendiep Deurgraven. Historisch-archeologisch onderzoek aan de noordzijde van het Gedempte Kattendiep te Groningen (Groningen 1988) 45–54.
- GOUBITZ 1988b – O. Goubitz, Op lage schoenen in de kou. In: L. Hacquebord, W. en Vroom (Hrsg.), Walvisvaart in de gouden Eeuw, opgravingen op Spitzbergen (Rijksmuseum Amsterdam 1988) 91–96.
- GOUBITZ 1992 – O. Goubitz, Schoeisel uit de Deventer binnenstad, een keze uit de fondsten 1964–1984. Deventer Jaarboek 1992, 1992, 26–41.
- GOUBITZ 1998 – O. Goubitz, Schoeisel. In: J. Baart et al., Behouden uit het Behouden Huys, Catalogus van de voorwerpen de Barentsexpeditie (1596) gevonden op Nova Zembla (Rijksmuseum Amsterdam 1998).
- GRÖBER/METZGER 1965 – K. Gröber, J. Metzger, Kinderspielzeug aus alter Zeit (Hamburg 1965).
- GRÖNKE/WEINLICH 1998 – E. Grönke, E. Weinlich, Mode aus Modeln. Wissenschaftlicher Beiband zum Anzeiger des Germanischen Nationalmuseums, Bd. 14 (Nürnberg 1998).
- GROSS 1999 – U. Gross, Schäbisch Gmünd-Brandstatt: Keramikfunde aus einer Kellerverfüllung der Zeit um

1800. Eine vorläufige Übersicht. Teil 1: Irdenware. Fundberichte aus Baden-Württemberg, Bd. 23 (Stuttgart 1999) 667–720.
- GROTE 1987 – M. Grote, Zur Entwicklung der Zuger Ziegel vom Ende des 15. bis Ende des 19. Jahrhunderts. Stiftung Ziegelei Museum Meienberg Cham, 5. Jber. 1987 (Cham 1988) 3–20.
- GRÜNENFELDER 1983 – J. Grünenfelder, Warum so? Überlegungen zur Restaurierung der Zuger Burg. ZNbl. 1983, 12–22.
- GRÜNENFELDER 1986 – J. Grünenfelder, Das Landtwingkabinett in der Zuger Burg. Tugium 2, 1986, 92–116.
- GRÜNENFELDER ET AL. 1977 – J. Grünenfelder, T. Hofmann, R. Keller, Burg Zug (Zug 1977).
- GRÜTTER 1999 – D. Grütter, Ein Ofenkachelfund aus dem ehemaligen St. Leonhardsstift zu Basel, mit einem Beitrag von Ph. Rentzel. Archäologische Bodenforschung des Kantons Basel-Stadt, Jber. 1998, 1999, 201–251.
- GRÜTTER 2001 – D. Grütter, Die Funde. In: Th. Bitterli, D. Grütter, Alt-Wädenswil. Vom Freiherrenturm zur Ordensburg. SBKAM, Bd. 27 (Basel 2001) 65–144.
- GUYAN/SCHNYDER 1976 – W. U. Gyan, R. Schnyder, Mogerer, ein wüstgelegter Adelssitz bei Schaffhausen. ZAM 4, 1976, 49–67.
- HACKSPIEL 1993 – W. Hackspiel, Der Scherbenkomplex von Haus Gelinde. Gebrauchsgeschirr des 18. und 19. Jahrhunderts. Kunst und Altertum am Rhein, Bd. 139 (Köln, Bonn 1993).
- HAUSER 1990 – A. Hauser, Was für ein Leben. Schweizer Alltag vom 15. bis 18. Jahrhundert (Zürich 1990³).
- HECHT 1930 – H. Hecht, Lehrbuch der Keramik. Eine Darstellung der keramischen Erzeugnisse in ihrem technischen Aufbau (Berlin, Wien 1930²).
- HEDIGER 1926 – A. Hediger-Trueb, Die Burg Zug und ihre Besitzer. ZNbl. 1926, 3–15.
- HEER 1978 – E. Heer, Der neue Stöckel. Internationales Lexikon der Büchsenmacher, Handfeuerwaffen-Fabrikanten und Armbrustmacher von 1400–1900, Bd. 1 (Schwäbisch Hall 1978).
- HELMIG 1979 – G. Helmig, Neuzeitliche Funde aus dem Reischacherhof, Münsterplatz 16. Ein Beitrag zur Keramik des 17. Jahrhunderts. Basler Zeitschrift für Geschichte und Altertumskunde 79, 1979, 317–333.
- HERRMANN 1995 – M. Herrmann, Augsburger Bilderbäcker. Augsburger Museumsschriften, Bd. 6 (Augsburg 1995).
- HESS 1951 – R. Hess, Die zugerischen Geschichtsschreiber des 16. Jahrhunderts (Zug 1951).
- HIMMEL, HÖLLE, FEGEFUEHR 1994 – Himmel, Hölle, Fegefeuer: Das Jenseits im Mittelalter. Ausstellungskatalog Schweizerisches Landesmuseum (Zürich 1994).
- HINZ 1981 – H. Hinz, Motte und Donjon. Zur Frühgeschichte der mittelalterlichen Adelsburg. ZAM Beiheft 1 (Köln 1981).
- HIRT 1979 – F. J. Hirt, Meisterwerke des Klavierbaus (Olten 1955).
- HOCHSTRASSER 1993 – M. Hochstrasser, Zur solothurnischen Kachelofenproduktion. Jurablätter 55, 1993, 53–74.
- HOCHULI 1996 – St. Hochuli, Jungsteinzeitliche Dörfer am Zugersee in der Zentralschweiz: siedlungsarchäologische Aspekte. In: H.-J. Beier (Hrsg.), Studien zum Siedlungswesen im Jungneolithikum. Beiträge zur Ur- und Frühgeschichte Mitteleuropas, Bd. 10 (Weissbach 1996) 43–65.
- HOCHULI ET AL. 1998 – St. Hochuli, U. Niffeler, V. Rychner (Hrsg.), Die Schweiz vom Paläolithikum bis zum frühen Mittelalter, Bd. III: Bronzezeit (Basel 1998).
- HOCHULI/ROTHKEGEL 1993 – St. Hochuli, R. Rothkegel, Eine alamannische Körperbestattung vom Fischmarkt 5 in Zug. Tugium 9, 1993, 105–115.
- HOFFMANN 1996 – V. Hoffmann, Allerlay kurtzweil – Mittelalterliche und frühneuzeitliche Spielzeugfunde aus Sachsen. Arbeits- und Forschungsberichte zur sächsischen Bodendenkmalpflege 38, 1996, 127–200.
- HOPPE 1986 – P. Hoppe, Die vollständige Legende zum Landtwing-Plan der Stadt Zug von 1770/71. Tugium 2, 1986, 117–148.
- HOPPE 1991 – R. Hoppe, Die urgeschichtlichen Funde von Zug, Landsgemeindeplatz. Tugium 7, 1991, 123–126.
- HOPPE 1995 – P. Hoppe, Der Rat der Stadt Zug im 18. Jahrhundert in seiner personellen Zusammensetzung und sozialen Struktur. Tugium 11, 1995, 97–129.
- HORAT 1986 – H. Horat, Flühli-Glas. Suchen und Sammeln, Bd. 9 (Bern, Stuttgart 1986).
- HORAT 1987 – H. Horat, Kunstdenkmäler des Kantons Luzern (KDM LU). Neue Ausgabe, Bd. 1: Das Amt Entlebuch (Basel 1987).
- HORAT 1991 – H. Horat, Der Glasschmelzofen des Priesters Theophilus. Interpretiert aufgrund einer Glasofen-Typologie (Bern, Stuttgart 1991).
- HUGGER/MARTI 1972 – P. Hugger, H. Marti, Ein «Beckibüetzer» (Geschirrflicker) aus dem Napfgebiet. Altes Handwerk, Heft 31 (Basel, Bonn 1972) = P. Hugger (Hrsg.), Altes Handwerk, Bd. 4 (Sammelband Heft 31–40; Basel, Bonn 1976) 3–15.

- JAACKS 1993 – G. Jaacks, Kostümgeschichtliche Untersuchungen an den Gewebefunden aus den Grabungen Hundestrasse, Schragen und Königsstrasse zu Lübeck. Lübecker Schriften zur Archäologie und Kulturgeschichte, Bd. 23 (Lübeck 1993) 283–293.
- KAMBER/KELLER 1996 – P. Kamber, Ch. Keller, Das Fundmaterial im Spiegel der häuslichen Sachkultur. In: Fundgruben – Stille Örtchen ausgeschöpft. Ausstellungskatalog Historisches Museum Basel (Basel 1996) 49–68.
- KATA ET AL. 1996 – B. Kata, S. Kirchberger, S. Koch, G. Weber, Ausgrabungen im Mühlberg-Ensemble in Kempten (Allgäu). Das archäologische Jahr in Bayern 1996, 186–190.
- KATALOG SCHWEIZER SPIELKARTEN 1978 – Kunstgewerbemuseum Zürich (Hrsg.), Schweizer Spielkarten. Ausstellungskatalog (Zürich 1978).
- KECK 1993 – G. Keck, Ein Kachelofen der Manesse-Zeit. Ofenkeramik aus der Gestelnburg/Wallis. ZAK 50/4, 1993, 321–356.
- KECK 1995 – G. Keck, Die Funde der Ausgrabung im Friedhof bei der Pfarrkirche St. Martin in Schwyz. In: DESCŒUDRES ET AL. 1995, 83–97.
- KECK 1996 – G. Keck, Luzern, Stadthofstrasse 16. Denkmalpflege und Archäologie im Kanton Luzern. Jahrbuch der Historischen Gesellschaft Luzern, Bd. 14 (Luzern 1996) 150–152.
- KEISER-MUOS 1874 – K. A. Keiser-Muos, Das Geschlecht der Zurlauben, Freiherren von Thurn und Gestelnburg in Zug. Gfr., Bd. 29 (Einsiedeln 1874) 140–165.
- KELLER (HRSG.) 1979 – R. Keller (Hrsg.), 100 Jahre Historisches Museum Zug. Konservieren, restaurieren, inventarisieren... Vorbereitungen des Museums in der Burg Zug. Katalog zur Ausstellung im Kunsthaus Zug (Zug 1979).
- KELLER 1983 – R. Keller, Das Museum in der Burg Zug. ZNbl. 1983, 23–38.
- KELLER 1991 – R. Keller, Zug auf druckgraphischen Ansichten, Bd. 1: Zug-Stadt (Zug 1991).
- KELLER 1998 – R. E. Keller, Neue Ausstellungsbauten für das Museum in der Burg Zug. NIKE Bulletin 3, 1998, 17–19.
- KELLER 1999 – Ch. Keller, Gefässkeramik aus Basel. Untersuchungen zur spätmittelalterlichen und frühneuzeitlichen Gefässkeramik aus Basel. Typologie – Technologie – Funktion – Handwerk. Materialhefte zur Archäologie in Basel, Heft 15 (Basel 1999).
- KIND 1989 – C.-J. Kind, Ulm-Eggingen. Bandkeramische Siedlung und mittelalterliche Wüstung. Die Ausgrabungen 1982–1985. Forschungen und Berichte zur Vor- und Frühgeschichte in Baden-Württemberg, Bd. 34 (Stuttgart 1989).
- KOCH 1938 – H. Koch, Zuger Sagen und Legenden (Zug 1938).
- KOCH 1940 – H. Koch, Der Schwarze Schumacher (Der Harten- und Lindenhandel in Zug) 1728–1736 (Zug 1940).
- KOCH-MERTENS 2000 – W. Koch-Mertens, Der Mensch und seine Kleider (Düsseldorf, Zürich 2000).
- KOSLER 1998 – R. Kosler, Flasche, Bottle und Bouteille. Faszination eines Hohlglases (Ismaning b. München 1998).
- KUBLY-MÜLLER 1920 – J. J. Kubly-Müller, Die Tschudi-Freiherrn von Flums und Schloss Gräpplang. Jb. des Historischen Vereins des Kantons Glarus 42, 1920, 1–54.
- KÜHNEL (HRSG.) 1986 – H. Kühnel (Hrsg.), Alltag im Spätmittelalter (Graz 1986³).
- KÜHNEL (HRSG.) 1992 – H. Kühnel (Hrsg.), Bildwörterbuch der Kleidung und Rüstung. Vom Alten Orient bis zum ausgehenden Mittelalter (Stuttgart 1992).
- LEHMANN 1925 – H. Lehmann, Die Geschichte der Glasmalerei in der Schweiz (Leipzig 1925).
- LEHMANN 1999 – P. Lehmann, Entsorgter Hausrat – Das Fundmaterial aus den Abts- und Gästelatrinen. In: K. Banteli, R. Gamper, P. Lehmann, Das Kloster Allerheiligen in Schaffhausen. Schaffhauser Archäologie, Bd. 4 (Schaffhausen 1999) 159–195.
- LEIBER 1994 – Ch. Leiber, Geschichte der Waldglashütten im Hils. In: 250 Jahre Grünenplan, Beiträge zur Ortsgeschichte (Alfeld 1994) 17–41.
- LEU 1756 – H. J. Leu, Allgemeines Helvetisches, Eydgenössisches oder Schweitzerisches Lexicon, Teil 11 (Zürich 1756).
- LEXIKON DES ALTEN HANDWERKS 1991 – Lexikon des alten Handwerks. Vom späten Mittelalter bis ins 20. Jahrhundert, hrsg. v. R. Reith (München 1991²).
- LICHTBLICKE 1997 – Lichtblicke. Glasmalerei des 20. Jahrhunderts in Deutschland (Linnich, Deutsches Glasmalerei-Museum 1997).
- LITHBERG 1932 – N. Lithberg, Schloss Hallwil, Bd. 3: Die Fundgegenstände (Stockholm 1932).
- LÜBBE 1986 – H. Lübbe, Musealisierung. Über die Vergangenheitsbezogenheit unserer Gegenwart. Hrsg. von der Stiftung Freunde des Zuger Kunsthauses, Bd. 5 (Zug 1986).
- LUTHIGER 1944 – V. Luthiger, Die Burg Assek. 252. ZKal. 1944, 36 f.

VIII. Anhang

- MAGNY ET AL. 1998 – M. Magny, Ch. Maise, St. Jacomet Stefanie, C. A. Burga, Umwelt und Subsistenzwirtschaft. In: HOCHULI ET AL. 1998, 135–140.
- MANESSISCHE LIEDERHANDSCHRIFT 1991 – Die Manessische Liederhandschrift in Zürich: «edele frouwen – schoene man». Ausstellungskatalog von C. Brinker und D. Flühler-Kreis zur Ausstellung im Schweizerischen Landesmuseum (Zürich 1991).
- MARTI/WINDLER 1988 – R. Marti, R. Windler, Die Burg Madeln bei Pratteln/BL. Eine Neubearbeitung der Grabungen 1939/40. Archäologie und Museum, Bd. 12 (Liestal 1988).
- MARTI/WINDLER 1993 – R. Marti, R. Windler, Kleinfunde ohne Münzen. In: C. Jäggi, H.-R. Meier, R. Windler, M. Illi, Die Stadtkirche St. Laurentius in Winterthur. Ergebnisse der archäologischen und historischen Forschungen. Zürcher Denkmalpflege, Archäologische Monographien, Heft 14 (Zürich, Egg 1993) 79–94.
- MARTIN 1906 – A. Martin, Deutsches Badewesen in vergangenen Tagen (Jena 1906).
- MATTEOTTI 1994 – R. Matteotti, Die Alte Landvogtei in Riehen. Ein archäologischer Beitrag zum Alltagsgerät der Neuzeit. Materialhefte zur Archäologie in Basel, Heft 9 (Basel 1994).
- MATTER 1996 – A. Matter, Keramik um 1300 aus der Brandschuttverfüllung eines Steinkellers in Winterthur-Marktgasse 54. Archäologie im Kanton Zürich 1993–1994, Ber. KA, Bd. 13 (Zürich, Egg 1996) 243–277.
- MATTER 2000 – A. Matter, Keramikentwicklung in Winterthur vom 12. Jh. bis um 1400. Sechs Kellerverfüllungen aus der Altstadt. Archäologie im Kanton Zürich 1997–1998, Ber. KA, Bd. 15 (Zürich, Egg 2000) 183–245.
- MATTER/WILD 1997 – A. Matter, W. Wild, Neue Erkenntnisse zum Aussehen von Kachelöfen des 13. und frühen 14. Jahrhunderts – Befunde und Funde aus dem Kanton Zürich. Mittelalter/Moyen Age/Medioevo/Temp medieval 2/4, 1997, 77–95.
- MEIER 1981 – K.-W. Meier, Die Zurlaubiana. Werden, Besitzer, Analysen. Aus der Aargauischen Kantonsbibliothek 1/I–II (Aarau, Frankfurt am Main, Salzburg 1981).
- MEISS ET AL. 1880 – H. von Meiss, Ch. Brandenburg, M. Müller, Zwei zugerische Glasmaler des XVII. Jahrhunderts. Gfr., Bd. 35 (Einsiedeln 1880) 186–190.
- MENTGES 1994 – G. Mentges, Auf und Zu. Vom Verschliessen des Körpers durch Kleidung. In: Auf und Zu. Von Knöpfen, Schnüren, Reissverschlüssen... Begleitband zur gleichnamigen Ausstellung in Waldenbuch, Schloss. Veröffentlichung des Museums für Volkskultur in Württemberg, Aussenstelle des Württembergischen Landesmuseums Stuttgart, Heft 4 (Stuttgart 1994) 7–25.
- MESMER 1986 – B. Mesmer (Red. dt. Ausgabe), Geschichte der Schweiz und der Schweizer. Comité pour une Nouvelle Histoire de la Suisse (Basel 1986).
- MESSERLI BOLLIGER 1989 – B. E. Messerli Bolliger, Arbeiten der Hafnerei Keiser für den Gründerbau des Schweizerischen Landesmuseums in Zürich. ZNbl. 1989, 65–83.
- MEYER 1884 – H. Meyer, Die schweizerische Sitte der Fenster- und Wappenschenkung vom XV. bis XVIII. Jahrhundert (Frauenfeld 1884).
- MEYER 1924–1926 – W. J. Meyer, Franz Joseph Michael Letter, Oberst und Landammann in Zug (1800–1880) und sein Geschlecht. ZNbl. 1924, 5–14; 1925, 13–17; 1926, 21–26.
- MEYER 1970 – W. Meyer, Die Wasserburg Mülönen, Mitt. des Historischen Vereins des Kantons Schwyz, Heft 63 (Einsiedeln 1970).
- MEYER 1974 – W. Meyer, Die Burgruine Alt-Wartburg im Kanton Aargau. Bericht über die Forschungen 1966/67. SBKAM, Bd. 1 (Olten 1974).
- MEYER 1978 – A. Meyer, Die Kunstdenkmäler des Kantons Schwyz (KDM SZ). Neue Ausgabe, Bd. I: Der Bezirk Schwyz (Basel 1978).
- MEYER 1981 – W. Meyer, Der Burgenbau im kyburgischen Machtbereich. In: Die Grafen von Kyburg. Kyburger Tagung 1980 in Winterthur. SBKAM, Bd. 8 (Olten, Freiburg i. Br. 1981) 69–86.
- MEYER 1989 – W. Meyer, Die Frohbürg. Ausgrabungen 1973–1977. Mit Beiträgen von E. Baumgartner, H. Boxler, P. Gutzwiller, D. Markert und J. Tauber. SBKAM, Bd. 16 (Olten 1989).
- MEYER 1996 – W. Meyer, Die umkämpfte Burg. Bemerkungen zur Rolle der Burgen in eidgenössisch-habsburgischen Konflikten des Spätmittelalters. Mittelalter/Moyen Age/Medioevo/Temp medieval 1/3, 1996, 49–56.
- MEYER 1999 – W. Meyer, Der frühe Burgenbau im südwestlichen deutschen Sprachraum. Mittelalter/Moyen Age/Medioevo/Temp medieval 4/1, 1999, 15–22.
- MEYER 2001 – W. Meyer, Kritische Bemerkungen zur Typologie und Terminologie in der Burgenkunde. In: Castella maris Baltici 3/4 (Turku 2001) 109–116.
- MEYER/STRÜBIN 2002 – W. Meyer, J. Strübin Rindisbacher, Das Alte Schloss Bümpliz. Bericht über die Gra-

- bungen von 1966 bis 1970 sowie die Bau- und Besitzergeschichte. Schriftenreihe der Erziehungsdirektion des Kantons Bern (Bern 2002).
- MOSSDORF 1947 – A. Mossdorf, Die Industrie des Zürcher Unterlandes – Gebiete um Bülach mit Nachtrag für Bülach. Neujahrsblatt für Bülach und das Zürcher Unterland, Bd. 14 (Bülach 1947).
- MÜHRENBURG 1994 – D. Mührenberg, Wasser ist wichtig – im Haushalt wie beim Handwerk. In: M. Grabowski, D. Mührenberg, In Lübeck fließt Wasser in Röhren ... seit 700 Jahren! Eine kulturgeschichtliche Studie (Lübeck 1994) 55–95.
- MÜHRENBURG 1997 – D. Mührenberg, so sie wurfen den bal. In: GLÄSER (HRSG.) 1997, 41–45.
- MÜLLER & CIE O. J. – J. Müller & Cie (Hrsg.), Jassreglement für das Kaiser-Spiel (Schaffhausen o. J. [ca. 1910]).
- MÜLLER 1945 – A. Müller, Geschichte der Korporation Baar-Dorf (Baar 1945).
- MÜLLER 1971 – R. J. Müller, Zuger Künstler und Kunsthandwerker 1500–1900 (Zug 1971).
- MÜLLER 1984 – A. Müller, Als Narr am Zuger Burgfäscht. ZNbl. 1984, 151–155.
- MUNTWYLER 1998 – Ch. Muntwyler, Ein städtischer Sodbrunnen aus der Zeit um 1500 in Winterthur. Archäologie im Kanton Zürich 1995–1996, Ber. KA, Bd. 14 (Zürich, Egg 1998) 265–269.
- NEU-KOCK 1988 – R. Neu-Kock, Heilige und Gaukler – Kölner Statuetten aus Pfeifenton. Kölner Museums-Bulletin, Sonderheft 1 (Köln 1988).
- NIEDERBERGER/HIRTLE 2000 – H. Niederberger, Ch. Hirtler, Geister, Bann und Herrgottswinkel (Kriens 2000).
- NIENHAUS 1983 – H. Nienhaus, Zur Fertigung der Steinzeugkrüge für den «Brunnenversand» in vorindustrieller Zeit. Keramos 101, 1983, 47–82.
- NIENHAUS 1989 – H. Nienhaus, Selterswasserkrüge – Möglichkeiten und Grenzen der Altersbestimmung. Keramos 123, 1989, 71–84.
- NIGG/ESS 1979 – W. Nigg, U. Ess, Grossvaters Zug. Ein Fotobuch der Stadt Zug im 19. Jahrhundert (Zug 1979).
- NUSSBAUMER/LANG 1990 – M. Nussbaumer, J. Lang, Die hochmittelalterlichen Haushühner (*G. gallus* f. dom.) aus dem Schloss Nidau. Archäologie im Kanton Bern, Bd. 1 (Bern 1990) 275–296.
- OBRECHT 1981 – J. Obrecht, Die Mörsburg. In: Die Grafen von Kyburg. Kyburger Tagung 1980 in Winterthur. SBKAM, Bd. 8 (Olten, Freiburg i. Br. 1981) 129–176.
- OEXLE 1985 – J. Oexle, Eine Konstanzer Töpferwerkstatt im 17. Jh. In: J. Biel et al., Der Keltenfürst von Hochdorf. Methoden und Ergebnisse der Landesarchäologie. Ausstellungskatalog (Stuttgart 1985) 473–483.
- OEXLE 1992 – J. Oexle, Minne en miniature – Kinderspiel im mittelalterlichen Konstanz. In: Stadtluft, Hirsebrei und Bettelmönch. Die Stadt um 1300. Ausstellungskatalog (Stuttgart, Zürich 1992) 392–395.
- OSTEN 1998 – S. von Osten, Das Alchemistenlaboratorium Oberstockstall. Ein Fundkomplex des 16. Jahrhunderts aus Niederösterreich. Monografien zur Frühgeschichte und Mittelalterarchäologie, Bd. 6 (Innsbruck 1998).
- PETROSKI 1994 – H. Petroski, Messer, Gabel, Reissverschluss: die Evolution der Gebrauchsgegenstände (Basel, Boston, Berlin 1994).
- PFROMMER/GUTSCHER 1999 – J. Pfrommer, D. Gutscher, Laufen Rathausplatz. Eine hölzerne Häuserzeile in einer mittelalterlichen Kleinstadt: Hausbau, Sachkultur und Alltag. Die Ergebnisse der Grabungskampagnen 1988 und 1989, in Zusammenarbeit mit J. Obrecht. Schriftenreihe der Erziehungsdirektion des Kantons Bern (Bern 1999).
- RADAU/HIMMELHEBER 1991 – S. Radau, G. Himmelheber (Bearb.), Spielkarten. Kataloge des Bayerischen Nationalmuseums München, Bd. 21 (München, Berlin 1991) 476 ff.
- RAST-EICHER 1999 – A. Rast-Eicher, Mittelalterliche und neuzeitliche Textilfunde aus dem Kanton Zug. Tugium 15, 1999, 71–98.
- REHAZEK 1998 – A. Rehazek, Archäozoologische Analyse der Tierknochenreste. In: SENN-LUDER 1998, 140–144.
- REICKE 1986 – D. Reicke, Ergänzende Befunde zur Stadtbefestigung am Lohnhof. NSBV 59/4, 1986, 88.
- REICKE 1995 – D. Reicke, «von starken und grossen flüejen», Eine Untersuchung zu Megalith- und Buckelquader-Mauerwerk an Burgtürmen im Gebiet zwischen Alpen und Rhein. SBKAM, Bd. 22 (Basel 1995).
- RENFER 1973 – Ch. Renfer, Das Bestellbuch des Zuger Glasmalers Michael IV. Müller, etwa 1627–1682. Unsere Kunstdenkmäler XXIV, 1973, 356–363.
- RICKENBACH 1995 – J. Rickenbach, Alt-Eschenbach. Eine spätmittelalterliche Stadtwüstung. Archäologische Schriften Luzern, Bd. 3 (Luzern 1995).
- RIGERT/WÄLCHLI 1996 – E. Rigert, D. Wälchli, Das «Hebandehuus» in Kaisten. Bauarchäologische Untersuchung an einem Bauernhaus des frühen 17. Jahrhunderts mit einem Vorgängerbau aus dem Spätmittelalter. Vom Ju-

- ra zum Schwarzwald. Blätter für Heimatkunde und Heimatschutz, hrsg. von der Fricktalisch-Badischen Vereinigung für Heimatkunde 70, 1996, 29–112.
- RIPPMANN ET AL. 1987 – D. Rippmann, B. Kaufmann, J. Schibler, B. Stopp, Basel Barfüsserkirche, Grabungen 1975–1977. Ein Beitrag zur Archäologie und Geschichte der mittelalterlichen Stadt. SBKAM, Bd. 13 (Olten, Freiburg i. Br. 1987).
- RITZ 1962 – G. M. Ritz, Der Rosenkranz (München 1962).
- RITZ 1975 – G. Ritz, Der Rosenkranz. In: 500 Jahre Rosenkranz – 1475 Köln 1975. Kunst und Frömmigkeit im Spätmittelalter und ihr Weiterleben. Ausstellungskatalog (Köln 1975) 51–101.
- RÖBER 1996 – R. Röber, Studien zur Ofenkeramik der Töpferei Vogler (ca. 1650–1683). Fundberichte aus Baden-Württemberg, Bd. 21 (Stuttgart 1996) 579–618.
- RÖBER 1998 – R. Röber, Spätmittelalterliche und frühneuzeitliche Ofenkacheln aus dem Kreis und der Stadt Konstanz. Fundberichte aus Baden-Württemberg, Bd. 22/1 (Stuttgart 1998) 803–851.
- RÖBER 1999 – R. Röber, Tonpfeifen aus Breisach, Freiburg und Konstanz. In: SCHMAEDECKE 1999a, 39–50.
- ROTH HEEGE 2001 – E. Roth Heege, Bernische Kachelöfen im späten Mittelalter. *Keramos*, 171, 2001, 73–100.
- ROTH KAUFMANN 1997 – E. Roth Kaufmann, Ofen und Wohnkultur. In: G. De Boe, F. Verhaeghe (Hrsg.), *Material Culture in Medieval Europe*, Papers of the “Medieval Europe Brugge 1997” Conference. I.A.P. Rapports 7 (Zellik 1997) 471–483.
- ROTH KAUFMANN ET AL. 1994 – E. Roth Kaufmann, R. Buschor, D. Gutscher, Spätmittelalterliche Ofenkeramik in Bern, Herstellung und Motive. Schriftenreihe der Erziehungsdirektion des Kantons Bern (Bern 1994).
- ROTHKEGEL 1991a – R. Rothkegel, Zum Gelände der heutigen Burgbach-Turnhalle in Zug. *Tugium* 7, 1991, 48–54.
- ROTHKEGEL 1991b – R. Rothkegel, Einige Beobachtungen am Haus Dorfstrasse 25 und am Quartier Dorf in Zug. *Tugium* 7, 1991, 55–58.
- ROTHKEGEL 1992a – R. Rothkegel, Aus den Anfängen der Burg Zug. Begleitheft zur Ausstellung (Zug 1992).
- ROTHKEGEL 1992b – R. Rothkegel, Die Befestigungen der Stadt Zug im ausgehenden Mittelalter: Von (Leitungs)gräben und (Stadt)mauern. *Tugium* 8, 1992, 111–135.
- ROTHKEGEL 1996a – R. Rothkegel, Kanton Zug. In: *Stadt- und Landmauern*, Bd. 2: Stadtmauern in der Schweiz. Veröffentlichungen des Instituts für Denkmalpflege an der ETH Zürich, Bd. 15.2 (Zürich 1996) 337–346.
- ROTHKEGEL 1996b – R. Rothkegel (mit Beiträgen von J. Schibler und H. Bühl), Vom Haus Gerbe in Oberägeri, Kanton Zug. Eine Untersuchung zur Archäologie der Neuzeit. *Kunstgeschichte und Archäologie im Kanton Zug*, Bd. 3 (Zug 1996).
- ROTHKEGEL 1997 – R. Rothkegel, Die Befestigungen der Stadt Zug. *Schweiz in Mittelalter und früher Neuzeit*. In: G. Isenberg, B. Scholkmann (Hrsg.), *Die Befestigung der mittelalterlichen Stadt*. Städteforschung, Bd. 45 (Köln, Weimar, Wien 1997) 179–192.
- ROTHKEGEL 1999a – R. Rothkegel, Archäologische Belege zu einigen Handwerken in Spätmittelalter und Neuzeit in Zug/Schweiz. *Archäologisches Landesmuseum Baden-Württemberg* (Hrsg.), *Von Schmieden, Würfeln und Schreibern. Städtisches Handwerk im Mittelalter*. *ALManach*, Bd. 4 (Stuttgart 1999) 77–87.
- ROTHKEGEL 1999b – R. Rothkegel (mit einem Beitrag von H. Horat), Der Stolzengraben in Zug. Das Haus eines wohlhabenden Winzers aus dem Spätmittelalter? *Tugium* 15, 1999, 131–151.
- ROTHKEGEL 2000 – R. Rothkegel, Die Stadt und ihre Mauern, ausgewählte Aspekte und Neuigkeiten. *Tugium* 16, 2000, 135–151.
- SABLONIER 1981 – R. Sablonier, Kyburgische Herrschaftsbildung im 13. Jh. In: *Die Grafen von Kyburg*. Kyburger Tagung 1980 in Winterthur. SBKAM, Bd. 8 (Olten, Freiburg i. Br. 1981) 39–52.
- SCHIA 1977 – E. Schia, Skomaterial fra mindets tomt. In: H. I. Høeg et al., *De arkeologiske utgravinger i Gamlebyen, Oslo*, Bd. 1: Feltet «mindest tomt» (Oslo, Bergen, Tromsø 1977) 121–201.
- SCHIBLER/STOPP 1987 – J. Schibler, B. Stopp, Osteoarchäologische Auswertung der hochmittelalterlichen (11.–13. Jh.) Tierknochen aus der Barfüsserkirche in Basel (CH). In: RIPPMMANN ET AL. 1987, 307–335.
- SCHMAEDECKE 1995 – M. Schmaedecke (Bearb.), Ländliche Siedlungen zwischen Spätantike und Mittelalter. Beiträge zum Kolloquium in Liestal, Schweiz vom 13. bis 15. März 1995. *Archäologie und Museum*, Heft 33 (Liestal 1995).
- SCHMAEDECKE 1999a – M. Schmaedecke (Hrsg.), *Tonpfeifen in der Schweiz*. *Archäologie und Museum*, Heft 40 (Liestal 1999).
- SCHMAEDECKE 1999b – M. Schmaedecke, Zum Gebrauch von Tonpfeifen in der Schweiz. In: SCHMAEDECKE 1999a, 51–66.
- SCHMAEDECKE 1999c – M. Schmaedecke, *Tonpfeifenfunde Basel-Landschaft*. In: SCHMAEDECKE 1999a, 77–110.

- SCHMID (HRSG.) 1969 – J. Schmid (Hrsg.), R. Cysat: Collectanea, Chronica und denkwürdige Sachen pro chronica Lucernensi et Helvetiae. Quellen und Forschungen zur Kulturgeschichte von Luzern und der Inner-schweiz. Erste Abteilung: Stadt und Kanton Luzern. Bd. 1, Teil 2: Collectanea Chronica und denkwürdige Sachen zur Geschichte der Stadt Luzern (Luzern 1969).
- SCHMIDT 1993 – W. Schmidt, Reparatur historischer Holzfenster. Denkmalpflege Informationen, Bayerisches Landesamt für Denkmalpflege, Ausgabe D Nr. 17 (München 1993).
- SCHNEIDER 1967 – J. Schneider, Schweiz. Damenkostüme des 18. und 19. Jahrhunderts aus dem Schweiz. Landesmuseum (Bern 1967).
- SCHNEIDER 1970 – H. Schneider, Die Burg von Zug. Ein weiterer Beitrag zur Erforschung der mittelalterlichen Burgen in der Schweiz. ZAK 27/4, 1970, 201–225.
- SCHNEIDER 1971 – H. Schneider, Die Burg von Zug. ZNbl. 1971, 5–30.
- SCHNEIDER 1991 – J. E. Schneider, Das «Augustiner»-Projekt in Zürich und die Archäologie. NSBV 64/4, 1991, 26–32.
- SCHNEIDER ET AL. 1989 – J. E. Schneider, F. Wyss, J. Hanser, Das Haus «Zum Hinteren Rehböckli» an der Preyergasse 16 in Zürich. NSBV 62/5, 1989, 34–39.
- SCHNYDER 1989 – R. Schnyder, Winterthurer Keramik. Ausstellungskatalog Museum Lindengut, Winterthur (Winterthur 1989).
- SCHNYDER 1992 – R. Schnyder, Ofenkeramik des 14./15. Jahrhunderts, Meisterwerke mittelalterlicher Kunst aus Zürich. Ausstellungs-Begleitheft 1992/1 zur Sonderausstellung des Schweizerischen Landesmuseums im Wohnmuseum Bäregasse, Zürich (Zürich 1992).
- SCHNYDER 1993 – R. Schnyder, Kachelöfen und Fliesenböden. In: Das Winkelriedhaus. Geschichte, Restaurierung, Museum. Historischer Verein Nidwalden (Stans 1993) 137–154.
- SCHOLKMANN/KOTTMANN 1999 – B. Scholkmann, A. Kottmann, Die Glashütte im Schönbuch bei Tübingen-Bebenhausen. Ergebnisse zur Flachglasproduktion. Archäologische Ausgrabungen in Baden-Württemberg 1999, 252–256.
- SCHOLTEN (HRSG.) 1989 – F. Scholten (Hrsg.), Gudleer Kinkarakawa: de gescheidnis van het Nederlands goudleer en zijn invloed in Japan (Zwolle 1989).
- SCHREBER 1769 – G. Schreber, Der Schuster von dem Herrn de Garsault. Schauplatz der Künste und Handwerke, Bd. 9 (Leipzig 1769, Nachdruck Leipzig 1990).
- SCHWEIZER 1982 – J. Schweizer, Kunstführer Emmental (Wabern 1982).
- SEEL 1995 – Der Physiologus. Tiere und ihre Symbolik. Übertragen und erläutert von O. Seel (Zürich 1995).
- SEEWALDT 1990 – P. Seewaldt, Rheinisches Steinzeug. Bestandeskatalog des Rheinischen Landesmuseums Trier. Schriftenreihe des Rheinischen Landesmuseums Trier, Bd. 3 (Trier 1990).
- SENN-LUDER 1998 – M. Senn-Luder (unter Mitarbeit von V. Serneels), Schlacken und Schmelzgefäße als Spiegel des Metallgewerbes im alten Zug. Tugium 14, 1998, 113–154.
- SOFFNER 1995a – A. Soffner, Das Flachglas. In: Die Latrine des Augustinereremiten-Klosters in Freiburg im Breisgau. Materialhefte zur Archäologie in Baden-Württemberg, Heft 31 (Stuttgart 1995) 321–327.
- SOFFNER 1995b – A. Soffner, Die Hohlglasfunde. In: Die Latrine des Augustinereremiten-Klosters in Freiburg im Breisgau. Materialhefte zur Archäologie in Baden-Württemberg, Heft 31 (Stuttgart 1995) 49–127.
- SPECK 1950 – J. Speck, Die Zuger Löbern – Wallstatt oder Friedhof? ZNbl. 1950, 61–68.
- SPECK 1986 – J. Speck, Ein mittelalterlicher Fundkomplex vom Gelände der jungsteinzeitlichen Ufersiedlung Buenas. Tugium 2, 1986, 149–165.
- SPECK 1991 – J. Speck, Neolithische und bronzezeitliche Ufersiedlungen am Zugersee. Schriften des Kantonalen Museums für Urgeschichte Zug, Bd. 40 (Zug 1991).
- SPIONG 1999 – S. Spiong, Die Bergleutesiedlung auf dem «Geissmättle» in Sulzburg. Archäologische Nachrichten aus Baden, Heft 61/62, 1999, 65–84.
- STAUB 1943 – E. M. Staub, Die Herren von Hünenberg. Diss. Universität Zürich (Zürich 1943).
- STEINER 1984 – H. Steiner, Seltene Berufe und Menschen im Zugerland (Luzern 1984).
- STEPHAN 1987 – H.-G. Stephan, Die bemalte Irdenware der Renaissance in Mitteleuropa. Ausstrahlungen und Verbindungen der Produktionszentren im gesamteuropäischen Rahmen. Forschungshefte, hrsg. v. Bayerischen Nationalmuseum, Bd. 12 (München 1987).
- STRAUSS 1983 – K. Strauss, Die Kachelkunst des 15. bis 17. Jahrhunderts in europäischen Ländern, III. Teil (München 1983).
- STREITER/WEILAND 1985 – A. Streiter, E. Weiland, Brettchengewebte Zierborten an Kostümen der Spanischen Mode. Waffen- und Kostümgeschichte 27, 1985, 13–28.

- STREITWOLF 2000 – P. Streitwolf, Das alte Kaufhaus von Zug. Stadtkernforschung zum hohen und späten Mittelalter. *Tugium* 16, 2000, 97–133.
- STROBL 1990 – S. Strobl, Glastechnik des Mittelalters (Stuttgart 1990).
- SWANN 1996 – J. Swann, Shoes Consealed in Buildings. *COSTUME – The Journal of the Costume Society* 30, 1996, 56–68.
- TAMÁSI 1995 – J. Tamási, Verwandte Typen im schweizerischen und ungarischen Kachelfundmaterial in der zweiten Hälfte des 15. Jahrhunderts. Vergleichsuntersuchungen zu den Werkstattbeziehungen zwischen dem oberrheinischen Raum und Ungarn (Budapest 1995).
- TAUBER 1980 – J. Tauber, Herd und Ofen im Mittelalter. Untersuchungen zur Kulturgeschichte am archäologischen Material vornehmlich der Nordwestschweiz (9.–14. Jh.). *SBKAM*, Bd. 7 (Olten 1980).
- TAUBER 1991 – J. Tauber, Die Ödenburg bei Wenslingen – eine Grafenburg des 11. und 12. Jahrhunderts. Bericht über die Ausgrabungen 1976–1979. *Basler Beiträge zur Ur- und Frühgeschichte*, Bd. 12 (Derendingen 1991).
- TCHERDYNE 1984 – Un homme à musées. Interview mit Serge Tcherdyne von P. Ballaman. 24 heures 5./6. Januar 1984, 34.
- THIEME-BECKER 1964 – Allgemeines Lexikon der bildenden Künstler von der Antike bis zur Gegenwart, Bd. 24, begründet von U. Thieme und F. Becker (Zwickau 1964, Nachdruck von 1928).
- TSCHUDIN 1964 – W. F. Tschudin, Stand der Forschung über die schweizerischen Papiermühlen. *Textil-Rundschau*, Hefte 3–5 (Basel 1964).
- TUCHEN 1994 – B. Tuchen, «... wolher ins bad reich und arm ...». Die «Obere Badstube» zu Wangen im Allgäu. *Archäologie – Museum. Archäologische Informationen aus Baden-Württemberg*, Heft 26 (Stuttgart 1994).
- VOLKEN/VOLKEN 1997 – M. Volken, S. Volken, Verborgene Schuhe und Kleinode in der Bausubstanz. *NIKE Bulletin* 4, 1997, 16–17.
- VOLKEN/VOLKEN 1998 – M. Volken, S. Volken, Les cuir. La porte de Romont ressuscitée. *Pro Friburg*, Bd. 121 (Fribourg 1998) 59–63.
- VOR DEM GROSSEN BRAND 1992 – Landesdenkmalamt Baden-Württemberg (Hrsg.), Vor dem grossen Brand. Archäologie zu Füssen des Heidelberger Schlosses (Stuttgart 1992).
- WEISS 1991 – W. Weiss, Fachwerk in der Schweiz (Basel, Bosten, Berlin 1991).
- WICHART 1850/1919 – A. Wichart, Abstammung der bürgerlichen Geschlechter (Zug 1850/1919).
- WILLERDING 1992 – U. Willerding, Gärten und Pflanzen des Mittelalters. In: M. Carroll-Spillecke (Hrsg.), *Der Garten von der Antike bis zum Mittelalter* (Mainz 1992).
- WINDLER 1991 – R. Windler, Mittelalter und Neuzeit. In: I. Bauer et al., *Üetliberg, Uto-Kulm. Ausgrabungen 1980–1989*. *Ber. ZD, Archäologische Monographien*, Bd. 9 (Zürich 1991) 205–225.
- WYSS 1968 – F. Wyss, Die Zuger Glasmalerei. Mit einem Beitrag von Fritz Wyss † (Zug 1968).
- ZEUNE 1996 – J. Zeune, Burgen, Symbole der Macht. Ein neues Bild der mittelalterlichen Burg (Regensburg 1996).
- ZEUNE 1999 – J. Zeune, Die Burg als wehrhafte Wohnung. In: H. W. Böhme et al. (Hrsg.), *Burgen in Mitteleuropa*, Bd. 2 (Stuttgart 1999) 42–51.
- ZIMMERMANN 2000 – B. Zimmermann, Mittelalterliche Geschosspitzen. Kulturhistorische, archäologische und archäometallurgische Untersuchungen. *SBKAM*, Bd. 26 (Basel 2000).
- ZÜHLSDORFF 1989 – D. Zühlsdorff, *Markenlexikon. Porzellan und Keramik Report 1885–1935*, Bd. 1: Europa Festland (Stuttgart 1989).
- ZUMBACH 1930 – E. Zumbach, Die zugerischen Ammänner und Landammänner. Rechtsgeschichtliche Entwicklung des Landammannamts und nach den Quellen bearbeiteter Katalog seiner Inhaber. *Gfr.*, Bd. 85 (Einsiedeln 1930) 1–195.

3 Abkürzungen

Abb.	Abbildung	Jh.	Jahrhundert
Abt.	Abteilung	k.A.	keine Angabe
AIZ	Archäologie im Kanton Zürich	Kat.	Katalognummer
AKL	Allgemeines Künstlerlexikon Saur	KAZ	Kantonsarchäologie Zug
Anh.	Anhang	KBAG	Aargauische Kantonsbibliothek
AS	Archäologie der Schweiz	Kt.	Kanton
ASA	Anzeiger für Schweizerische Altertumskunde	KDM AG	Die Kunstdenkmäler des Kantons Aargau
B.	Breite	KDM BE	Die Kunstdenkmäler des Kantons Bern
Bd.	Band	KDM LU	Die Kunstdenkmäler des Kantons Luzern
Bdm.	Bodendurchmesser	KDM SZ	Die Kunstdenkmäler des Kantons Schwyz
Ber. KA	Bericht der Kantonsarchäologie Zürich	KDM ZG	Die Kunstdenkmäler des Kantons Zug
Ber. ZD	Bericht Zürcher Denkmalpflege	KMUZ	Kantonales Museum für Urgeschichte Zug
BS	Bodenscherbe	KNZ	Knochenzahl (Fragmentzahl)
BüAZG	Bürgerarchiv Zug	L.	Länge
D.	Dicke	LexMA	Lexikon des Mittelalters
DG	Dachgeschoss	LCI	Lexikon der christlichen Ikonographie, hrsg. v. W. Braunfels
Dm.	Durchmesser	M.	Massstab
DpZG	Denkmalpflege Zug	ma.	mittelalterlich
Drag.	Dragendorff	MAGZ	Mitteilungen der Antiquarischen Gesellschaft in Zürich
et al.	et alii (lat. und andere)	MBZ	Museum in der Burg Zug
Fber.	Fundbericht(e)	Mitt.	Mitteilung, Mitteilungen
EG	Erdgeschoss	NF	Nordfassade
ETHZ	Eidgenössische Technische Hochschule Zürich	N. F.	Neue Folge
Ex.	Exemplar(e)	NSBV	Nachrichten des Schweizerischen Burgenvereins
FS	Festschrift	nz.	neuzeitlich
FN	Fundnummer (bei nicht abgebildeten Stücken als Ersatz für Kat.)	OF	Ostfassade
FK	Fundkomplex	OG	Obergeschoss
Frg.	Fragment(e)	OSB	Ordo Sancti Benedicti
G	Grube	P	Profil
Gew.	Gewicht	Pf.	Pfostengrube/-loch
Gfr.	Der Geschichtsfreund. Mitteilungen des Historischen Vereins der Fünf Orte Luzern, Uri, Schwyz, Unterwalden ob und nid dem Wald und Zug	PfA	Pfarrarchiv
H.	Höhe	pl.	planche (frz. Tafel)
HBLS	Historisch-Biographisches Lexikon der Schweiz	PN	Positionsnummer
hl.	heilig, heilige	Rdm.	Randdurchmesser
HKl.	Heimatklänge. Kulturbeilage der Zuger Nachrichten	RGZM	Römisch-Germanisches Zentralmuseum Mainz
IFS	Inventar der Fundmünzen der Schweiz	RN	Raumnummer (vgl. Übersichtsplan A in Anhang Kap. VIII.6)
Inv.	Inventarnummer	röm.	römisch
Jb.	Jahrbuch	Rs.	Rückseite
Jber.	Jahresbericht	RS	Randscherbe
JbAK	Jahresbericht aus Augst und Kaiseraugst	S.	Seite
JbSGU(F)	Jahrbuch der Schweizerischen Gesellschaft für Ur- und Frühgeschichte	SBG	Schaffhauser Beiträge zur Geschichte
		SBKAM	Schweizer Beiträge zur Kulturgeschichte und Archäologie des Mittelalters
		SF	Südfassade

SFI	Schweizerischer Fundinventar-Code
SKL	Schweizerisches Künstler-Lexikon
Slg.	Sammlung
SLM	Schweizerisches Landesmuseum Zürich
Sp.	Spalte
StAZG	Staatsarchiv des Kantons Zug
StAR	Stadt- und Amtrat
SF	Südfassade
s. v.	sub voce (unter dem Stichwort)
TS	Terra Sigillata
typ.	typologisch
UKdm	Unsere Kunstdenkmäler. Mitteilungsblatt für die Mitglieder der Gesellschaft für schweizerische Kunstgeschichte
Vs.	Vorderseite
WF	Westfassade
WS	Wandscherbe
ZAK	Zeitschrift für Schweizerische Archäologie und Kunstgeschichte
ZAM	Zeitschrift für Archäologie des Mittelalters
ZKal.	Zuger Kalender
ZMM	Ziegelei-Museum Cham
ZN	Zuger Nachrichten
ZNbl.	Zuger Neujahrsblatt

4 Abbildungsnachweis

Textabbildungen

Vorbemerkung: Wo nichts anderes vermerkt, stammen Tabellen und Diagramme von den Autorinnen und Autoren selber oder es handelt sich um Direktreproduktionen (Ausnahme Abb. 607: Zusammenstellung J. Grob, MBZ). Über sämtliche Bildreproduktionen wurde Korrespondenz geführt. Alle Fotowiedergaben erfolgen mit der ausdrücklichen und freundlichen Genehmigung durch die betreffende Institution bzw. Person.

Zitate:

Die Berner-Chronik des Valerius Anshelm, hrsg. vom Historischen Verein des Kantons Bern (Bern 1886), Bd. 2, 340 f. (Originalhandschrift in der Stadtbibliothek Bern (Misc. Hist. Helv. I,47): 492
 Johann Wolfgang von Goethe, Aus meinem Leben. Dichtung und Wahrheit, 4. Teil, 19. Buch. Reclam-Ausgabe (Stuttgart 1991) 801: 493
 Michel de Montaigne, Tagebuch einer Reise durch Italien, die Schweiz und Deutschland in den Jahren 1580 und 1581. Hrsg. u. aus dem Französischen übertragen von Otto Flake (Frankfurt am Main 1988): 351

Bücher und Drucke:

Baderbüchlein: Sechs köstliche Traktat/Armen und Reichen/nützlich und notwendig von Wasserbädern. In: Theophrastus Paracelsus, Wundt- und Arzneybuch (Frankfurt am Main 1565): 508
 Bäder-Almanach, Mittheilungen der Bäder, Luftkurorte und Heilanstalten in Deutschland, Oesterreich, der Schweiz und den angrenzenden Gebieten für Aerzte und Heilbedürftige (Berlin, 7. Auflage 1898) 191, 192: 371
 Bäder-Almanach, Mittheilungen der Bäder, Luftkurorte und Heilanstalten in Deutschland, Oesterreich, der Schweiz und den angrenzenden Gebieten für Aerzte und Heilbedürftige (Berlin, 7. Auflage 1898) 340, 344: 372
 BENECKE 1994, Abb. 85 (verändert): 394
 Cantica Cantorum, Faksimile-Ausgabe der Marées-Gesellschaft (München 1921): 505
 I. O'Dell-Franke, Kupferstiche und Radierungen aus der Werkstatt des Virgil Solis (Wiesbaden Steiner 1977) Taf. 101, Nr. h 101: 383
 DRACK 1997, Abb. 53: 506
 Das Hausbuch der Mendelschen Zwölf-Brüder-Stiftung. Faksimile-Ausgabe W. v. Stromer et al. (Hrsg.), Deutsche Handwerkerbilder des 15. und 16. Jahrhunderts (München 1965): Stadtbibliothek Nürnberg, Original Blatt Amb. 317.2°, f. 12v: 382
 HUGGER/MARTI 1972, Abb. 8 (Foto Walter Wachter, Schaan): 362
 KECK 1993, Abb. 51: 440
 KELLER 1991, 63: 271
 LITHBERG 1932, Taf. 168,A: 451
 MATTER/WILD 1997, Abb. 4: 425
 M. van Orsouw/G. Anderhub, 241-mal Barock in der Innerschweiz. Typen, Bauten, Kleinigkeiten, hrsg. von der Albert-Koehlin-Stiftung AKS (Luzern 2001) 157 (Foto G. Anderhub, Luzern): 520
 K. E. Preiss, Das Saidschitzer Bitterwasser, seine Eigenschaften, Wirkungen und Heilkräfte (Brüx/Brünn 1851) 41 f.: 373
 RAST-EICHER 1999, 87, Abb. 17,1 (Foto A. Rast-Eicher): 423
 Recueil des planches, sur les sciences, les arts libéraux et les arts mécaniques, avec leur explications. Bd. 4 (Paris 1765). Fil et laine, Bl. 2bis: 420
 W. Spillmann, Die gute alte Zeit in Zug (Zug 1988) 136: 331
 TAUBER 1980, Abb. 150,29: 426
 J. Witmer, Burg in Zug. Vorschlag zum Umbau und Erweiterung zu einem Heimatmuseum (Zug 1965) Projektplan 2772: 574

Bibliotheken, Ämter, Institutionen, Sammlungen und Museen:

Aargauische Kantonsbibliothek JF 2: 1, Blatt 13: 163 (Foto J. Müller, Aarau)
 British Library London, Ms Roy. 16 Gv. fol. 56: 419
 Centre Guillaume le Conquéran, Bayeux: 21
 Denkmalpflege und Archäologie des Kantons Luzern: 439, 444 (Fotos J.-P. Grüter, Luzern), 469
 Fideikommiss-Landtwing-Archiv, Zug (StAZG): 270
 Graphische Sammlung Zentralbibliothek Zürich: 208, 381
 Historisches Museum Luzern, Inv. F84-312-2: 380 (Foto Theres Bütler, Luzern)
 Museum in der Burg Zug: 98, 157 (Foto F. Klaus, Zug), 259, 269, 350 (Inv. L 37, Foto Schweiz. Institut für Kunstwissenschaft, Zürich), 365 (Foto R. Eichenberger, KAZ), 411 (Inv. 1875, Foto R. Eichenberger, KAZ), 603
 Öffentliche Kunstsammlung Basel, Kupferstichkabinett: Merian: Wüthrich Bd. 3, Iaa Nr. 62: 501 (Foto M. Bühler)
 Pinacoteca Nazionale di Siena: 415 (Foto I. Fingerlin, Freiburg i. Br.)
 Schweizerisches Landesmuseum Zürich: 421 (Inv. LM-4224), 437 (Inv. LM-1020-a-81), 448 (Inv. LM-1020-a-73), 503 (Inv. AG-2369)

Staatliche Kunsthalle Karlsruhe, Kupferstichkabinett, Inv. XI 355: 348
Universitätsbibliothek Basel: 347

Universitätsbibliothek Heidelberg, Cod. Pal. Germ. 848 (Grosse Heidelberger Liederhandschrift «Codex Manesse») fol. 271r: 379

Wallraf-Richartz-Museum, Rheinisches Bildarchiv, Köln, Inv. WRM/Dep. 493, Nr. 198106: 367

Privatbesitz:

Familie Bossard, Zug: 261 (Foto R. Eichenberger, KAZ), 349 (Leihgabe und Foto MBZ)

Familie Jauch, Altdorf: 374 (Foto R. Eichenberger, KAZ)

Frau Marianne Schildknecht-Hediger, Binningen: 291 (Foto R. Eichenberger, KAZ)

Fotos:

Z. Ahad, Lausanne: 600–602

R.-M. Arbogast, Basel: 388

G. Baselgia, Baar: 604, 605

H. Bichsel †, KAZ: 530

M. Bolli, KAZ: 464

H. Brem, IFS, Zürich: 553b, 555e.f, 556a, 558i, 559b.c, 560a.d

DpZG, Slg. Nigg: 307

R. Eichenberger, KAZ: 222, 345, 352–361, 363, 364, 366, 369, 375–378, 397–402, 404, 418, 422, 424, 428–433, 435, 436, 438, 442, 443, 445–447, 450, 452–458, 463, 465–468, 488–491, 494–502, 504, 509, 511–518, 521–529, 549–551, 561d–f, 562–570, 595

R. Enzler, Zug (Vaterland, Luzern): 4

ETH Zürich: 292

G. Evers, SLM: 2

M. Flück, Lausanne: 416

S. Gröflin, Basel: 386

J. Grünenfelder, DpZG: 577, 578a, 580, 581, 593

D. Guhl, Zug: 552

A. Hediger-Trueb, Basel: 332

E. Höfliger, DpZG: 28, 57, 61, 95, 96, 99, 140, 173, 182, 188, 192, 193, 210, 226, 230, 234, 239, 241, 242, 247, 249, 250, 253, 254, 273, 274, 279, 281, 282, 284, 295, 296, 299, 301, 306, 309, 310–319, 321, 322, 324, 325, 327–329, 335–340, 575, 576, 584, 592

T. Hofmann, KAZ: 27, 29, 44–47, 49–55, 58–60, 63, 64, 74–77, 79–85, 88–90, 92–94, 97, 100–102, 104, 106, 108–113, 120–131, 133–138, 142, 143, 145–149, 151–155, 162, 167–172, 174, 176–181, 183, 184–187, 189–191, 194–197, 199–202, 204–206, 209, 211–217, 221, 223–225, 227–229, 231–233, 235–237, 240, 245, 246, 248, 252, 255, 263, 265–268, 275–278, 280, 283, 285–290, 293, 294, 297, 298, 300, 302, 304, 308, 326, 330, 333, 334, 572, 578b, 594

F. Klaus, MBZ: 132, 588

I. Krebs, Bern: 553a.c, 554, 555a–d, 556b–g, 557, 558a–h.j, 559a, 560b.c, 561a–c

M. van Orsouw, Zug: 573

A. Ottiger, DpZG/KAZ/MBZ: 510, 579, 585, 587, 589, 590, 606

A. Rast-Eicher, Ennenda: 405–407, 409, 410

H. Remy, KAZ: 43, 65, 73, 78, 87, 91, 103, 107, 118, 139, 144, 150, 156, 175, 198, 203, 207, 218–220, 238, 264, 272, 320, 582, 583, 586, 591, 596–599

P. Saurbeck, Basel: 387

SLM: 3, 13, 15–17, 19, 20, 23, 24, 30, 33, 34, 37, 41, 42, 66, 67, 72, 86, 105, 114, 116, 119, 141, 160, 164, 166, 251

L. Tonezzer, ZMM: 470–487

H. Walt, Städtisches Hochbauamt Zug: 244

J. Witmer, Städtisches Hochbauamt Zug: 1

Zeichnungen:

R. Buschor, Archäologischer Dienst des Kantons Bern: 434 (vgl. ROTH KAUFMANN ET AL. 1994, Kat. 140), 449 (vgl. ROTH KAUFMANN ET AL. 1994, Kat. 248/249)

H. Hertli, T. Hofmann, KAZ: 8

T. Hofmann, KAZ: 9, 10–12, 14, 18, 22, 25, 26, 31, 32, 35, 36, 38–40, 48, 56, 62, 69, 70, 71, 115, 117, 158, 159, 161, 165, 243, 256–258, 260, 262, 303, 305, 323

E. Kläui, KAZ: 461, 462, 501

P. Kneuss, SLM: 68

H. Meyer-Winkler, Luzern (Neuzeichnung und Befunde T. Hofmann, KAZ): 5 (mit J. Predl, Zug), 6

S. Pungitore, KAZ: 7 (vgl. Tugium 10, 1994, 162, Abb. 23)

E. Schranz, Archäologischer Dienst des Kantons Bern: 441 (vgl. ROTH HEEGE 2001, Abb. 7)

M. Volken, Lausanne: 412–414

Tafelabbildungen:

Atelier Bunter Hund, Zürich: 37,652.654.655

J. Gobeli, Gümligen: 37,649.650

E. Kläui, KAZ: 1,1–5; 1,11–19; 2,20–36; 3,38–45; 4,46–49; 5,50–54.59.60; 6,61.65–85; 7,86–93.97–109.111–114; 8,115–147; 9,148–158; 10,159–165.167–172; 11,190–218; 12,220–267; 13,268–289; 14,290.291.293–311; 15,312–321.323; 16,325–334.337–339; 17,340.342.343; 18,345.347–349.351–354; 19,355–360.364–366; 20,368–372.376.378.379; 21,373.399–405.407.408; 22,422–435; 23,436–446; 24,447–451; 25,452–461; 26,464–475; 27,476–495; 28,496–500; 29,501–503; 30,504–528; 31,529–541; 32,542–547; 33,548–555.558.559; 35,567.568.570–572; 36,573.575–578.592–612.628.629; 37,653.

S. Nüssli Baltensweiler, KAZ: 1,6–10; 3,37; 10,166; 11,188.189.219; 14,292; 15,322; 16,335.336; 17,344; 18,350; 19,363; 20,377; 26,463; 33,556; 34,560–566; 35,569; 36,574.579–591.622.

Vorsatz, Faltblätter und Beilagen:

T. Hofmann, KAZ (Burgstellen)/Reliefkarte DpZG/KAZ: Vorsatz vorne

T. Hofmann, KAZ: Übersichtspläne A und B

T. Hofmann, KAZ (Umzeichnung)/SLM: Beilagen I–IV

P. Lehmann, KAZ: Konkordanztabelle

Schweizer Beiträge zur Kulturgeschichte und Archäologie des Mittelalters (SBKAM)


- Band 1, 1974
Werner Meyer
Alt-Wartburg im Kanton Aargau
Bericht über die Forschungen 1967
- Band 2, 1975 (vergriffen)
Jürg Ewald (u. a.)
Die Burgruine Scheidegg bei Gelterkinden
Berichte über die Forschungen 1970–1974
- Band 3, 1976*
Werner Meyer (u. a.)
Das Castel Grande in Bellinzona
Bericht über Ausgrabungen und Bauuntersuchungen von 1967
- Band 4, 1977*
Maria-Letizia Boscardin/Werner Meyer
Burgenforschung in Graubünden
Die Grottenburg Fracstein und ihre Ritzzeichnungen
Die Ausgrabungen der Burg Schiedberg
- Band 5, 1978*
Burgen aus Holz und Stein
Burgenkundliches Kolloquium Basel 1977 – 50 Jahre Schweizerischer Burgenverein
Beiträge von Walter Janssen, Werner Meyer, Olaf Olsen, Jacques Renaud, Hugo Schneider, Karl W. Struwe
- Band 6, 1979*
Hugo Schneider
Die Burgruine Alt-Regensberg im Kanton Zürich
Bericht über die Forschungen 1955–1957
- Band 7, 1980 (vergriffen)
Jürg Tauber
Herd und Ofen im Mittelalter
Untersuchungen zur Kulturgeschichte am archäologischen Material vornehmlich der Nordwestschweiz (9.–14. Jahrhundert)
- Band 8, 1981 (vergriffen)
Die Grafen von Kyburg
Kyburger Tagung 1980 in Winterthur
Beiträge von Heinz Bühler, Adolf Layer, Roger Sablonier, Alfred Häberle, Werner Meyer, Karl Keller, Ferdinand Elsener, Dietrich Schwarz, Hans Kläui, Jakob Obrecht
- Band 9/10, 1982
Jürg Schneider (u. a.)
Der Münsterhof in Zürich
Bericht über die vom städtischen Büro für Archäologie durchgeführten Stadtkernforschungen 1977/78
- Band 11, 1984
Werner Meyer (u. a.)
Die bösen Türnli
Archäologische Beiträge zur Burgenforschung in der Urschweiz
- Band 12, 1986 (vergriffen)
Lukas Högl (u. a.)
Burgen im Fels
Eine Untersuchung der mittelalterlichen Höhlen-, Grotten- und Balmburgen in der Schweiz
- Band 13, 1987
Dorothee Rippmann (u. a.)
Basel Barfüsserkirche
Grabungen 1975–1977. Ein Beitrag zur Archäologie und Geschichte der mittelalterlichen Stadt
- Band 14/15, 1988
Peter Degen (u. a.)
Die Grottenburg Riedfluh Eptingen BL
Bericht über die Ausgrabungen 1981–1983
- Band 16, 1989*
Werner Meyer (u. a.)
Die Frohburg
Ausgrabungen 1973–1977
- Band 17, 1991
Pfostenbau und Grubenhaus – Zwei frühe Burgplätze in der Schweiz
Hugo Schneider: Stammheimerberg ZH. Bericht über die Forschungen 1974–1977. Werner Meyer: Salbüel LU. Bericht über die Forschungen von 1982
- Band 18/19, 1992
Jürg Manser (u. a.)
Richtstätte und Wasenplatz in Emmenbrücke (16.–19. Jahrhundert)
Archäologische und historische Untersuchungen zur Geschichte von Strafrechtspflege und Tierhaltung in Luzern
- Band 20/21, 1995
Georges Descoedres (u. a.)
Sterben in Schwyz
Berharrung und Wandel im Totenbrauchtum einer ländlichen Siedlung vom Spätmittelalter bis in die Neuzeit. Geschichte – Archäologie – Anthropologie
- Band 22, 1995
Daniel Reicke
«von starken und grossen flüejen»
Eine Untersuchung zu Megalith- und Buckelquader-Mauerwerk an Burgtürmen im Gebiet zwischen Alpen und Rhein
- Band 23/24, 1996/97
Werner Meyer (u. a.)
«Heidenhüttli»
25 Jahre archäologische Wüstungsforschung im schweizerischen Alpenraum
- Band 25, 1998
Christian Bader
Burgruine Wulp bei Küsnacht ZH
- Band 26, 1999
Bernd Zimmermann
Mittelalterliche Geschosspitzen
Kulturhistorische, archäologische und archäometallurgische Untersuchungen
- Band 27, 2000
Thomas Bitterli/Daniel Grütter
Burg Alt-Wädenswil
Vom Freiherrnturm zur Ordensburg
- Band 28, 2003
Josef Grünenfelder, Toni Hofmann, Peter Lehmann u. a.
Die Burg Zug
Archäologie – Baugeschichte – Restaurierung
- Band 29, 2002
Festschrift für Werner Meyer zum 65. Geburtstag
Wider das «finstere Mittelalter»

*) nur noch wenige Exemplare auf der Geschäftsstelle an Lager


Phase	Datierung	Lage	Baubefunde mit Positionsnummern (PN)	Bem.	Katalog
I	8.–11. Jh.	–	–	∅	
IIa/b	11./12. Jh.	–	–	∅	
III	12. Jh.	–	–	∅	
IV	1. H. 13. Jh.	–	–	∅	
V	13./14. Jh.	–	–	∅	
VI	1353/55*	RN 21	auf Schwelle PN 1395 zu Binnenwand PN 1346, unter Bohlenbrettern PN 1391 der Binnenwand PN 1346 (aus VI)	⇒	504–506, 592
		RN 25	zwischen Schwellbalken PN 1196 und Wandschwelle PN 1273, d. h. im Einzapfloch der Wandschwelle	⇒	
		RN 25	in PN 1297: in Wasserschadenloch (spätestens in XXII) innerhalb der alten Konstruktion (Boden-Deckenkonstruktion mit Fassadenschwellbalken an der NF)	⇒	407
VII	2. H. 14. bis mittleres 15. Jh.	RN 1	in PN 2185: 1–2 cm dicke, stark gepresste Erdschicht, mit Holzkohle- und Mörtelklumpen (Unterlage zu Rest eines Mörtelbetts)	←	293
		RN 1	unter Tonplattenboden PN 227	←	
VIII	mittleres 15. Jh.	RN 1	unter Tonplattenboden PN 227	←	
IX	nach 1488, vor 1547*	–	–	∅	
X	mittleres 16. Jh.	–	–	∅	
XI	nach Mitte 16. Jh.	RN 1	in Bauschuttplanie PN 1257 unter nur sehr fragmentarisch erhaltenem Tonplattenboden PN 226 (aus XI), über Tonplattenboden PN 227 (aus VIII)	←	43, 333, 340–344
		RN 43/44	zwischen Bretterboden PN 676 (aus XXII) und Turmwand Ost PN 656 (Bauphasen IV bzw. Verputz aus XI)	⇒	400, 455
XII	2. H. 16. Jh., vor 1601*(?)	RN 31/32	RN 31: unter Flickbrettern PN 2028 (XIII), in Bretterboden PN 1045 (aus XII)	⇒	
		RN 31/32	RN 31: zwischen Bretterboden PN 1045 und Fassadenschwelle PN 1037 der OF des Ostannexes (aus XII)	⇒	
		RN 31/32	in Mörtelstrich PN 2020, auf dem Schutt PN 2019, unter Bretterboden PN 1045 (aus XII)	←	173, 179, 223
		RN 31	in lockerer Staubschicht PN 2022, unter Bretterboden PN 1045 (aus XII)	←	
		RN 43/44	in Mörtelstrich PN 1700, auf Blindbodenbrettern PN 672 (aus XII)	←	46, 174, 175, 625, 626
XIII	1. Viertel 17. Jh.	RN 10	unter Verputz PN 304 und Sims konstruktion PN 301	←	
		RN 33	in PN 976, in OF Turm	←	
XIV	vor 1631*	RN 49	unter Unterlagsmörtel PN 575 (gestört), zu Backsteinboden PN 573 (aus XIV)	←	650
XV	mittleres 17. Jh.	–	–	∅	
XVI	letztes Viertel 17. Jh.	RN 25/26	in Fachwerkwand PN 1285 (Binnenwand zwischen RN 25 und 26)	←	345–348, 356, 359, 369 (367 sekundär verbaut)
XVII	vor 1719/23*	RN 21	unter Unterlagsmörtel PN 179 zu Tonplattenboden (aus XVII), auf Unterlagsmörtel PN 183 zu Tonplatten (aus XVI)	←	
		RN 21	zugehörig zu Verputz PN 1423 (aus XVII) am Kaminrest PN 1428 (aus XIII)	←	
		RN 34	in Mörtelstrich PN 1468, auf Blindbodenbrettern PN 838 (aus XVI)	←	190, 403, 405, 452
		RN 34	in Bauschutt PN 1469, unter aktuellem Bretterboden PN 941 (mit Nut und Feder; aus XXIV), auf Mörtelstrich PN 1468 (aus XVII)	←	182, 354, 358, 361, 365, 376, 488
		RN 34	unter Unterlagsmörtelrest PN 1569 von Tonplatten, auf Blindbodenbrettern PN 884 (aus XVI)	←	414
RN 37	in Mörtelstrich PN 1543, auf Blindbodenbrettern PN 884 (aus XVI)	←	236, 349, 355, 358, 362, 365, 366, 374, 404, 509, 510		

Phase	Datierung	Lage	Baubefunde mit Positionsnummern (PN)	Bem.	Katalog
		RN 37	in Schutt PN 1542, über Mörtelstrich PN 1543, unter Bretterboden PN 882 (aus XVII)	←	155, 157, 160, 172, 186, 194, 195, 201–205, 235, 246–249, 256–262, 269, 273, 358, 374, 375, 401, 402, 464, 476, 479, 483, 511–515, 569, 571, 572, 574, 577, 579–591, 598–602, 606–608, 611, 613, 614, 623, 641, 645
		RN 39/40	in Mörtelstrich PN 1621	←	
		RN 45 und 54	in Mörtelstrich PN 630, auf Blindbodenbrettern PN 629 (aus XVII)	←	59, 454
		RN 48	unter Mörtelstrich PN 567	←	46, 178, 408
		RN 48	in Mörtelstrich PN 567	⊗ ⇒	60, 176, 180, 206–209, 214, 224–226, 230, 238, 242–244, 250–255, 271, 275, 277, 288, 406, 409, 412, 416, 418–420, 475, 478, 495, 499, 500, 516, 559, 575, 578, 593, 596, 597, 603, 605, 609, 646, 649
XVIII	1. H. 18. Jh. (nach 1719)	NF	in PN 1299–1305: in der mehrphasigen Fachwerkwand des Nordannexes (XVI und XVIII)	←	357, 368
		RN 25	Ofenkachelfragment im Ausfachungsmaterial PN 2445 der NF des Nordannexes	←	
		RN 42	in Mörtelstrich PN 1701, auf Blindbodenbrettern PN 1689 (aus XVIII)	←	281
XIX	vor 1. H. 18. Jh., vor 1755*	RN 21	zwischen stark verbranntem Turmmauerwerk Nord PN 161 und Schwellbalken PN 1420 der SF (aus VI); unter aktuellem Bretterboden PN 178 (aus XIX)	←	487
		RN 21	in Mörtelbett PN 1442, bzw. unter zwei Steinplatten PN 180 vor Kamin	←	364
XX	um 1755*	RN 21	unter/in aktuellem Bretterboden PN 178	←	158, 196, 282, 517
		RN 22	unter aktuellem Bretterboden PN 216	←	73
		RN 42	unter aktuellem Backsteinboden PN 743 (östl. Raumteil)	←	93
		RN 42	unter Backsteinboden PN 775 (westl. Raumteil)	←	468
		RN 49 und 50	unter aktuellem Bretterboden PN 518 (mit Nut und Kamm)	←	458–461, 518, 519
		RN 2	unter Tonplattenboden PN 42/43, über Mörtelgussboden PN 24 (aus XI)	←	47, 65, 66, 122, 123, 128, 129, 136–139, 210, 211, 221, 463, 480, 486, 544, 556
		RN 4	unter Treppenpodest PN 46, mit Tonplatten ausgelegt	←	
XXI	letztes Drittel 18. Jh. (nach 1763, vor 1774*)	RN 14	auf ehemaliger Mantelmauer PN 31 (III), in Versetzflücken PN 34 zu Türe (aus XX)	←	
		RN 20	hinter Täfer PN 2990	∩ ⇒	557
		RN 42	unter Sandsteinplattenboden PN 762	←	473
		RN 3	in Schuttauuffüllung PN 238, unter Tonplattenboden PN 27 (aus XXI)	←	51, 88, 121, 130, 131, 410, 421, 471, 542
XXII	1. H. 19. Jh. (um 1825)	RN 28/29	unter Sandsteinplattenboden PN 1176	←	105
		RN 22	unter Treppenanlage PN 247	←	213, 227, 272
XXII	1. H. 19. Jh. (um 1825)	RN 25	in Schuttestrich PN 1489 bzw. unter aktuellem Bretterboden PN 1336 (Nussbaumfriese mit Weichholzfüllung, stumpf gestossen; aus XXII)	←	154, 177, 188, 189, 192, 219, 220, 222, 231, 234, 263–266, 279, 411, 417, 453, 576, 595, 640
		RN 25	in Schuttestrich PN 1489, unter Flickbrett PN 1777 von Wasserschaden PN 1790 (vor XXII)	←	612
		RN 26	in Schuttestrich PN 1825, bzw. unter aktuellem Bretterboden PN 1826 (Nussbaumfriese mit Weichholzfüllung, stumpf gestossen; aus XXII)	←	74, 153, 212, 245, 462, 610
		RN 25	in Schuttestrich PN 1489, unter Flickbrett PN 1777 von Wasserschaden PN 1790 (vor XXII)	←	612
		RN 26	in Schuttestrich PN 1825, bzw. unter aktuellem Bretterboden PN 1826 (Nussbaumfriese mit Weichholzfüllung, stumpf gestossen; aus XXII)	∨ ⇒	


Phase	Datierung	Lage	Baubefunde mit Positionsnummern (PN)	Bem.	Katalog
		RN 30	unter aktuellem Bretterboden PN 209 (mit handgeschmiedeten Nägeln, stumpf gestossen)	←	73, 280, 397
		RN 30	unter Wandschrank PN 1172	←	82–84
		RN 31	zwischen Flickschwelle PN 477 in der SF des Ostannexes (XXII) und Mörtelstrich PN 2020 (aus XII)	⇒	
		RN 31/32	in Wandschrank des Täfers PN 1042	⇒	615, 616, 620, 621, 630–639, 642–644, 647
		RN 43/44	unter Bretterboden PN 676 (stumpf gestossen)	←	481, 482
		RN 31	in Schuttestrich PN 2059 bzw. unter aktuellem Bretterboden PN 1044 (Hartholzfriese mit Weichholzfüllung, mit Inschrift datiert 1852)	←	60, 185, 197–200, 215–218, 228, 229, 232, 233, 240, 283–287, 520–528, 558, 617, 648
XXIII	2. H. 19. Jh. (ab 1852)	RN 31/32	in Bretterfuge in Boden PN 1045 (aus XII), unter aktuellem Bretterboden PN 1044 (Hartholzfriese mit Weichholzfüllung, datiert 1852; aus XXIII)	←	570
		RN 37	in Schutt PN 1541, bzw. unter aktuellem Bretterboden PN 878 (Nussbaumfriese mit Weichholzfüllung; aus XXIII), auf Bodenbrettern PN 882 (aus XVII)	←	274, 363, 365, 452, 573, 624
XXIV	1890/1896*	RN 38	unter aktuellem Bretterboden PN 865 (Nussbaumfriese mit Weichholzfüllung)	←	352, 354, 360, 374, 428
		RN 45	unter Bretterboden PN 253 (stumpf gestossen)	←	456
		RN 47	unter aktuellem Bretterboden PN 618 (lose verlegt)	⇒	109, 457
		RN 3	in Erdplanie PN 270	←	132, 484, 542, 551
		RN 4	in aktuellem Erdbodenniveau PN 239	←	120, 169, 171, 351, 353, 542, 552
		RN 11	unter aktuellem Bretterboden PN 2317 (Fischgrat-Riemenparkettboden)/PN 2150 (Boden).	←	399, 498, 627
		RN 14	unter aktuellem Bretterboden PN 206 (Fischgrat-Riemenparkett), über Mörtelguss PN 2072 (aus XI)	←	
RN 24	unter aktuellem Bretterboden PN 1232 (mit Nut und Kamm)	←	267, 594, 622		
XXV	1900–1926*	RN 35	in Bauschuttauuffüllung PN 1590, unter aktuellem Bretterboden PN 698 (mit Nut und Feder; aus XXIV), auf Blindbodenbrettern PN 210 (aus XII)	←	46, 415
		RN 36	unter aktuellem Bretterboden PN 837 (mit Nut und Feder, mit Prägekopfnägeln)	←	435
		RN 36	unter Riemen PN 850 im aktuellem Bretterboden PN 837 (mit Nut und Feder)	←	
		RN 39	unter aktuellem Bretterboden PN 1637 (mit Nut und Feder)	←	
		RN 41	unter Bretterboden PN 784 (am selben Ort wiederverlegte Bodenbretter aus XVIII)	←	239
XXV	1900–1926*	RN 33	in grobem Mörtelstrich PN 653	←	268, 270, 437, 529–535
		RN 33	unter aktuellem Bretterboden PN 647 (Eichenfriese mit Weichholzfüllung)	←	
ohne Zuweisung:		RN 53	k. A.	⊥	372, 373
		RN 5	im Schnitt entlang PN 323 (Südmauer Ostannex, aus XI)	⊥	319
		Turm OF	in PN 19: durchgehendes Loch von Gerüstebeholz		38, 427

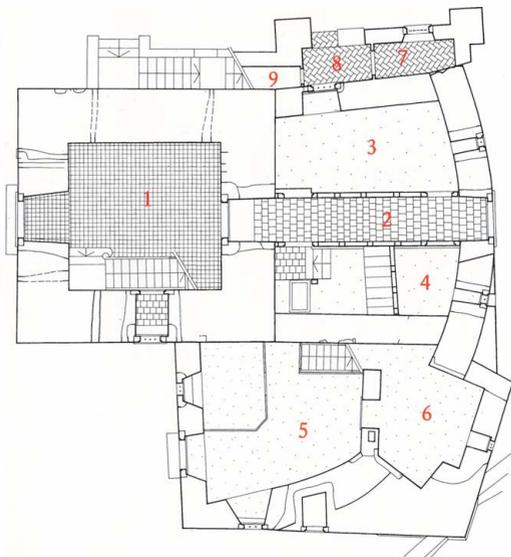


Erdgeschoss

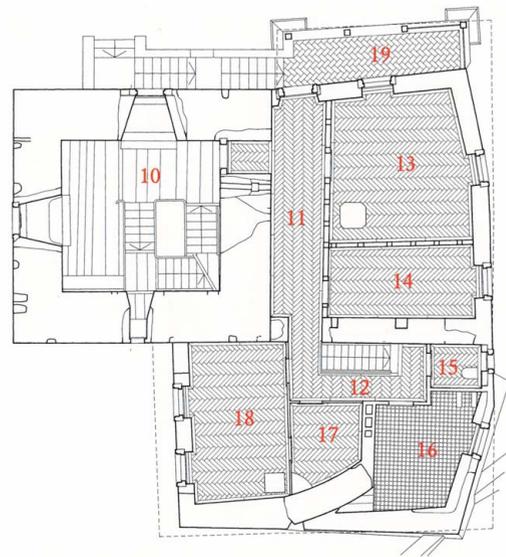


1. Obergeschoss

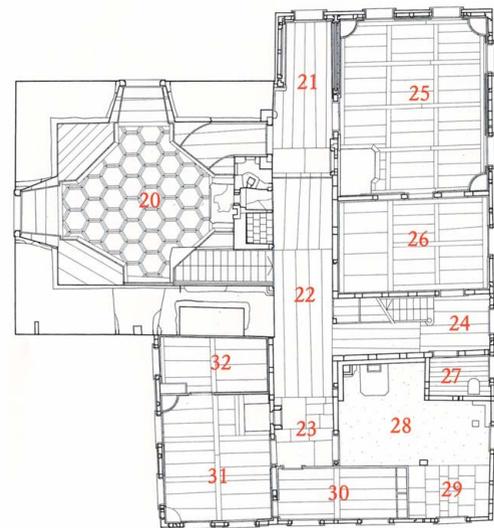


2. Obergeschoss

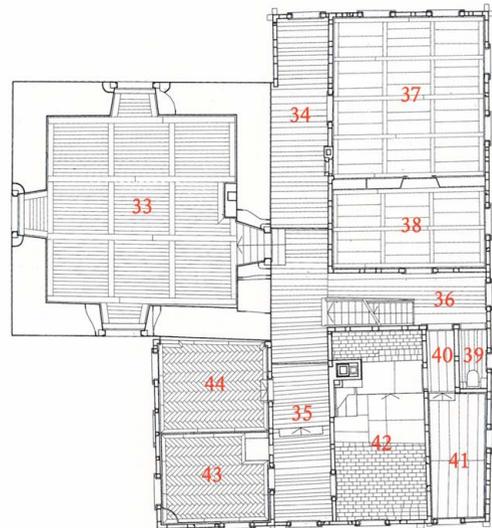

3. Obergeschoss

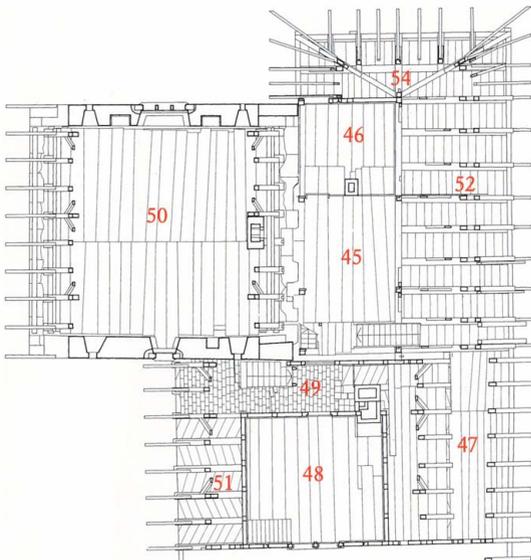


4. Obergeschoss/Dachgeschoss


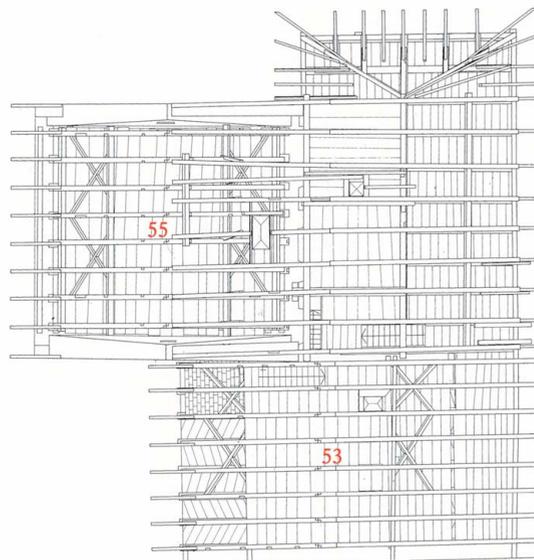


5. Obergeschoss/Dach



Übersichtsplan A: Grundrisse mit Raumnummern (RN).

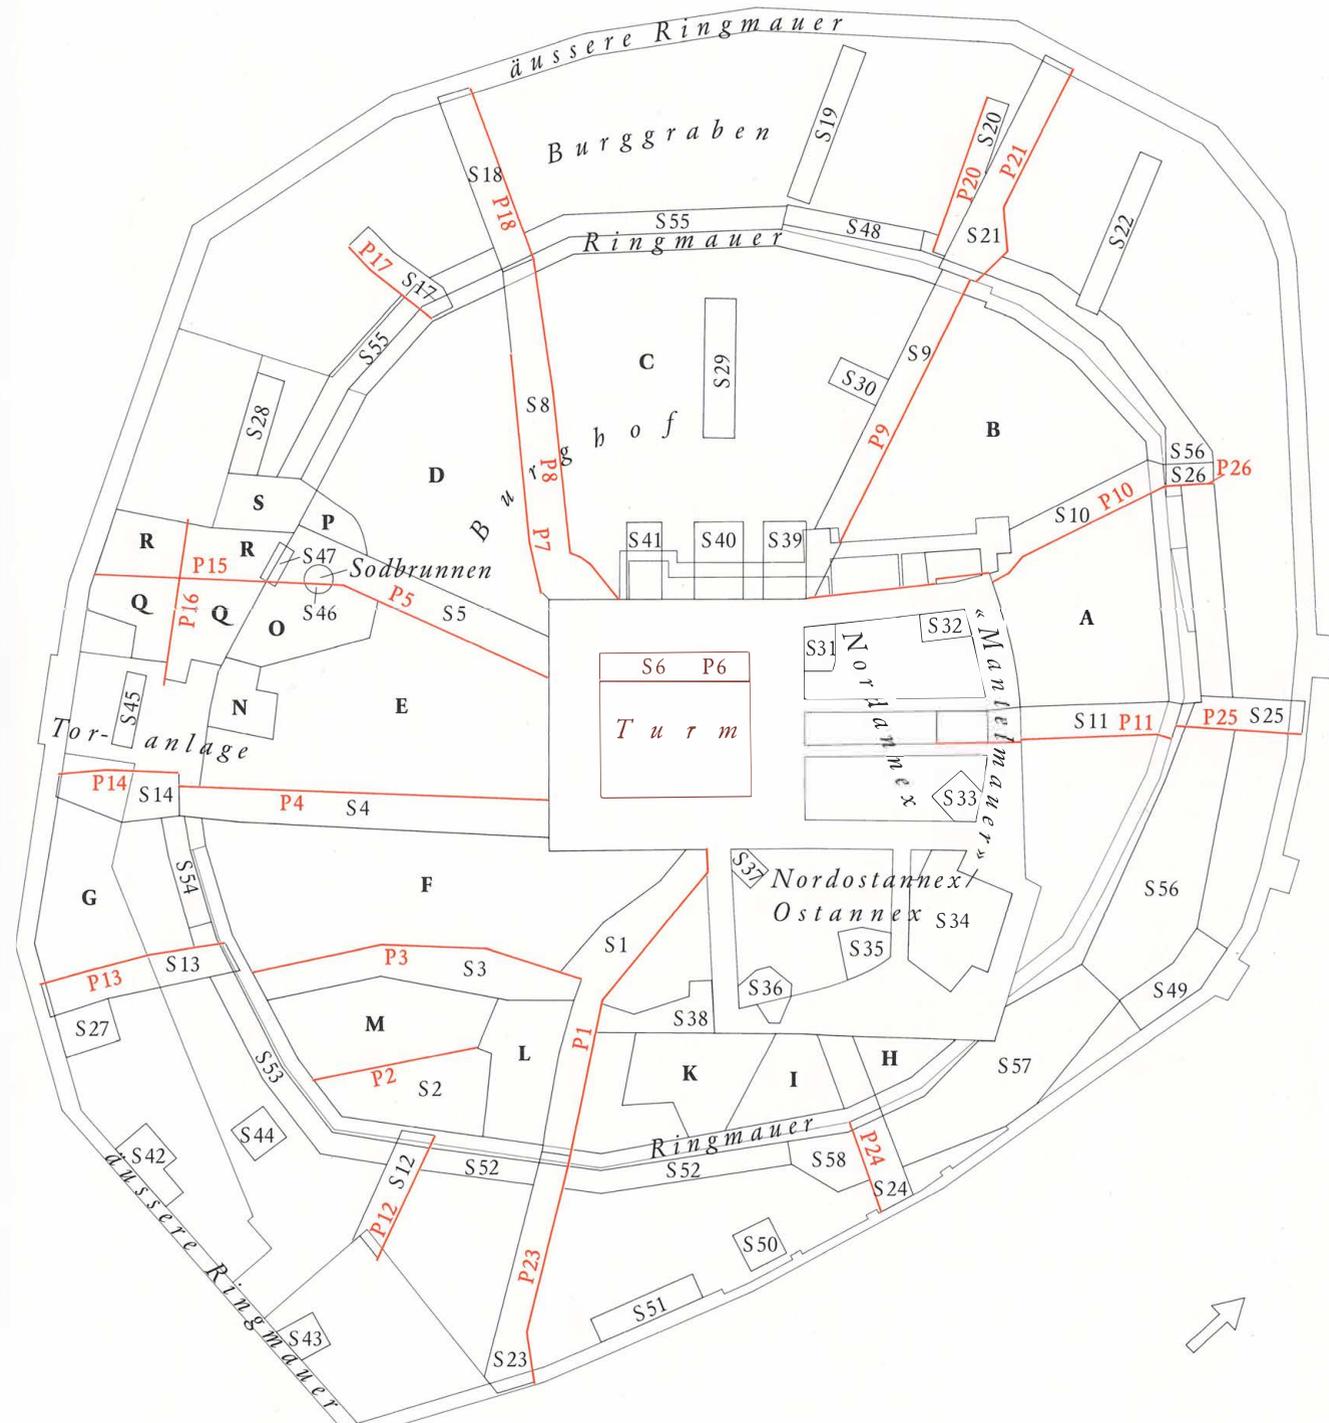

Übersichtsplan B: Bezeichnungen der Felder (fette Grossbuchstaben), Schnitte (Signatur S) und Profile (Signatur P) sowie Lokalisierung der wichtigsten Gebäudeteile.

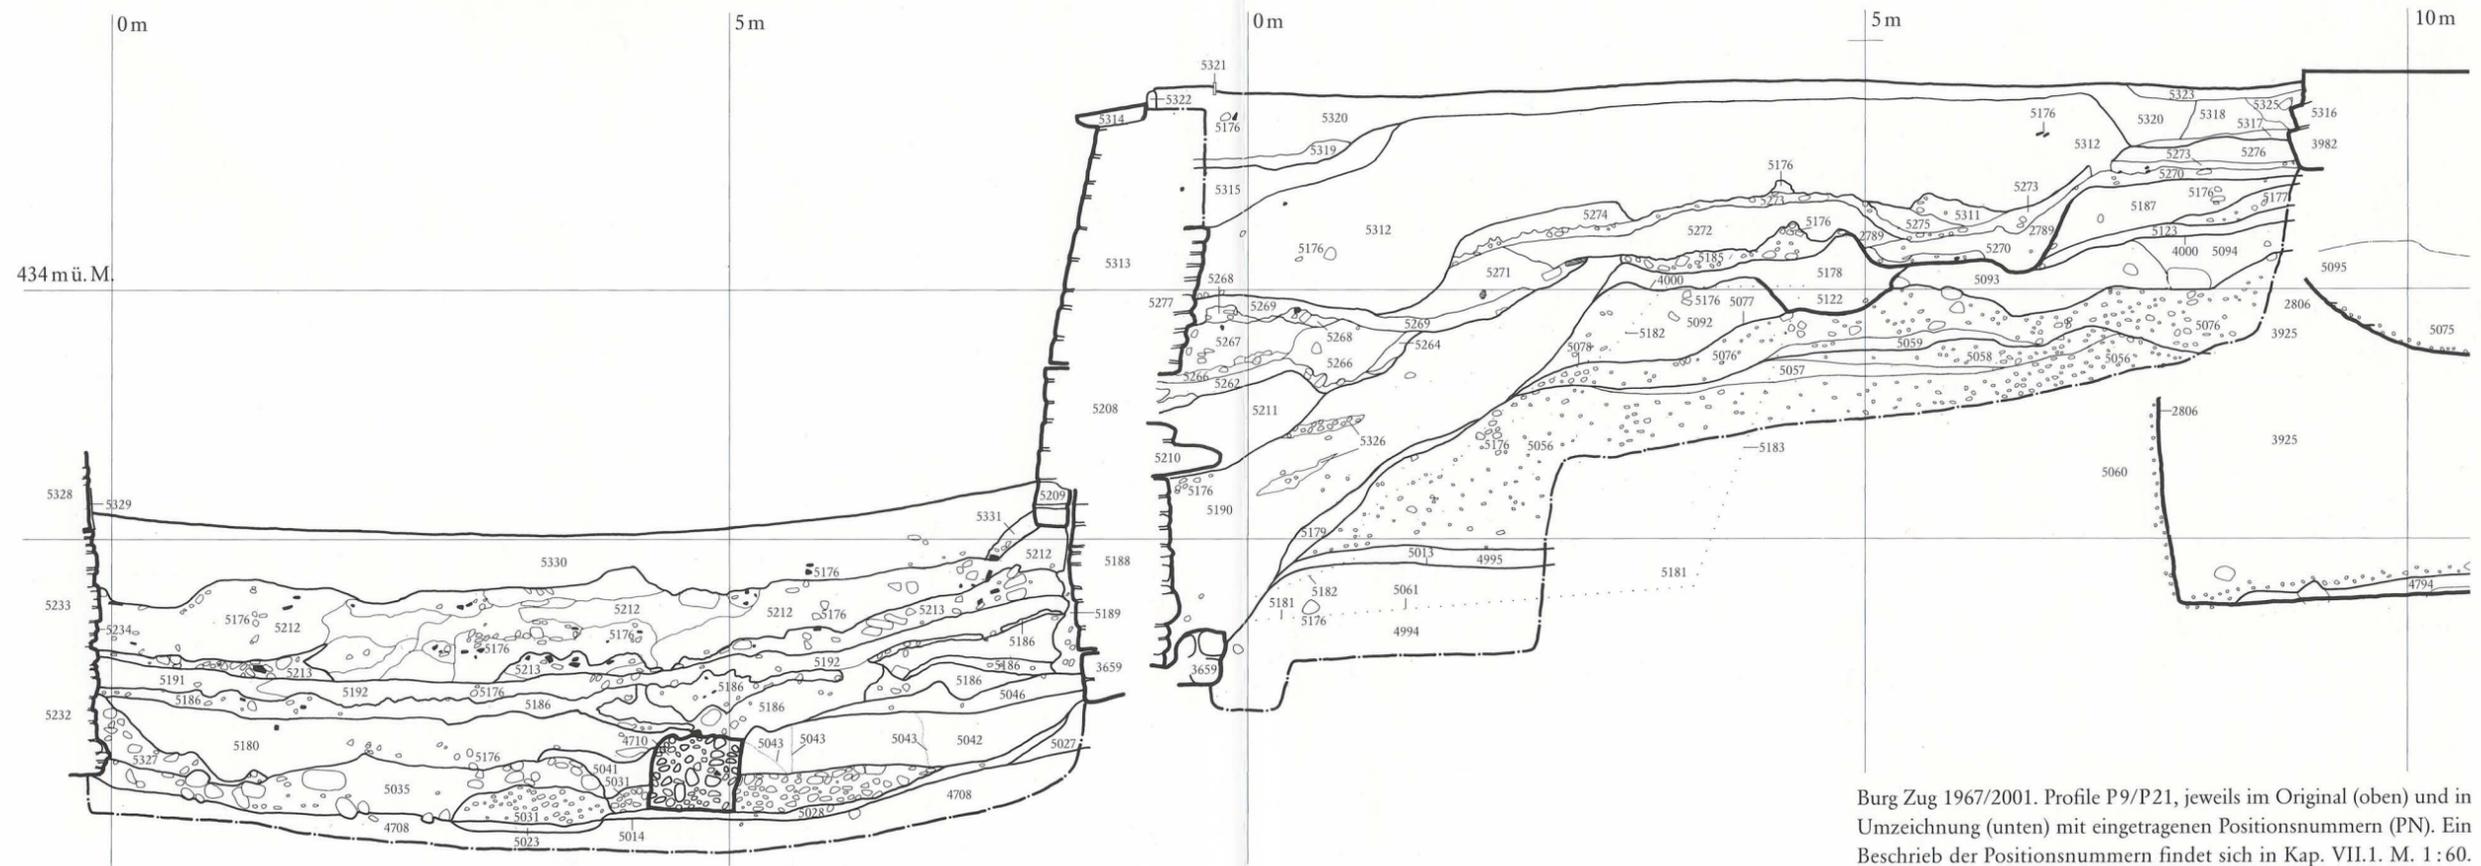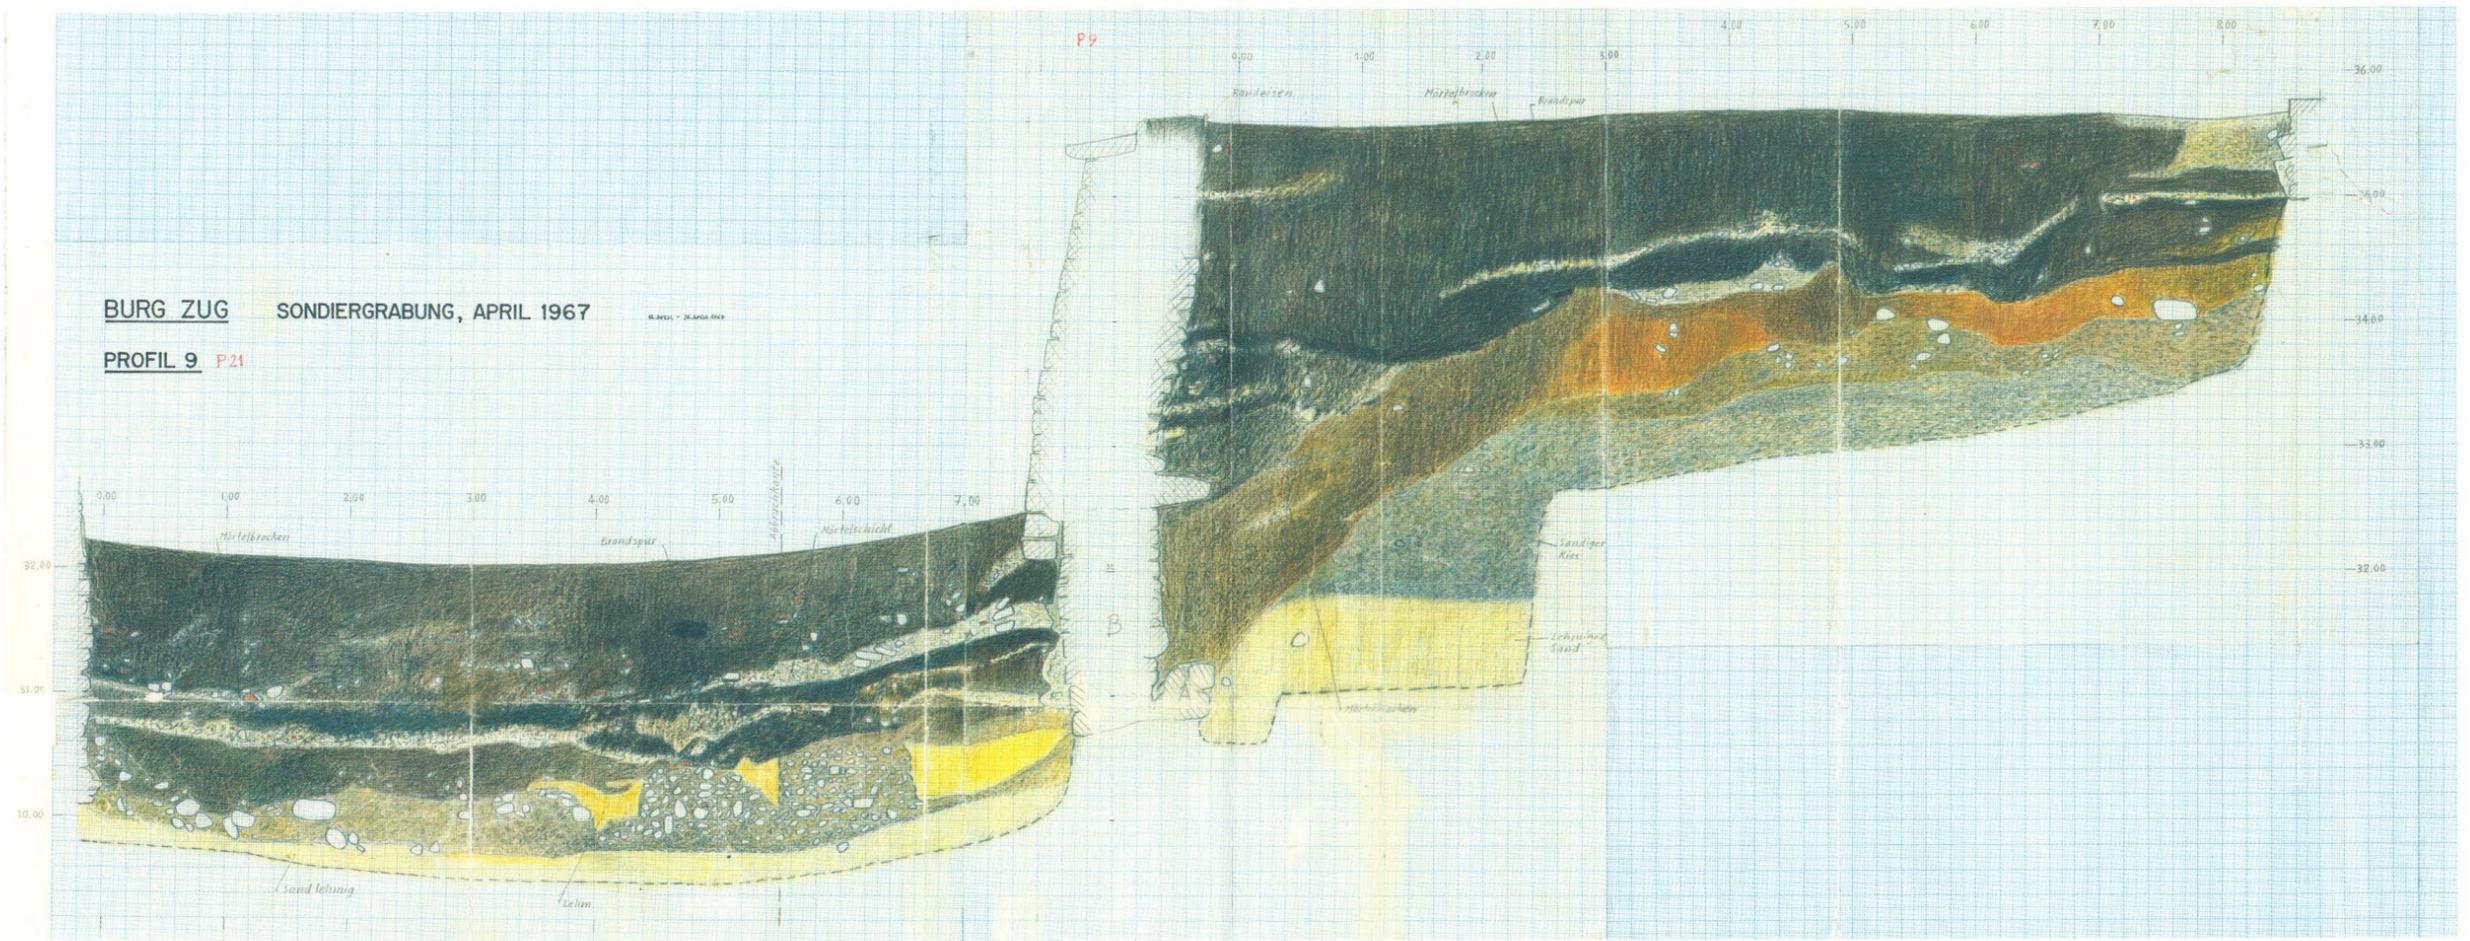

Burg Zug 1967/2001. Profile P9/P21, jeweils im Original (oben) und in Umzeichnung (unten) mit eingetragenen Positionsnummern (PN). Ein Beschrieb der Positionsnummern findet sich in Kap. VII.1. M. 1 : 60.

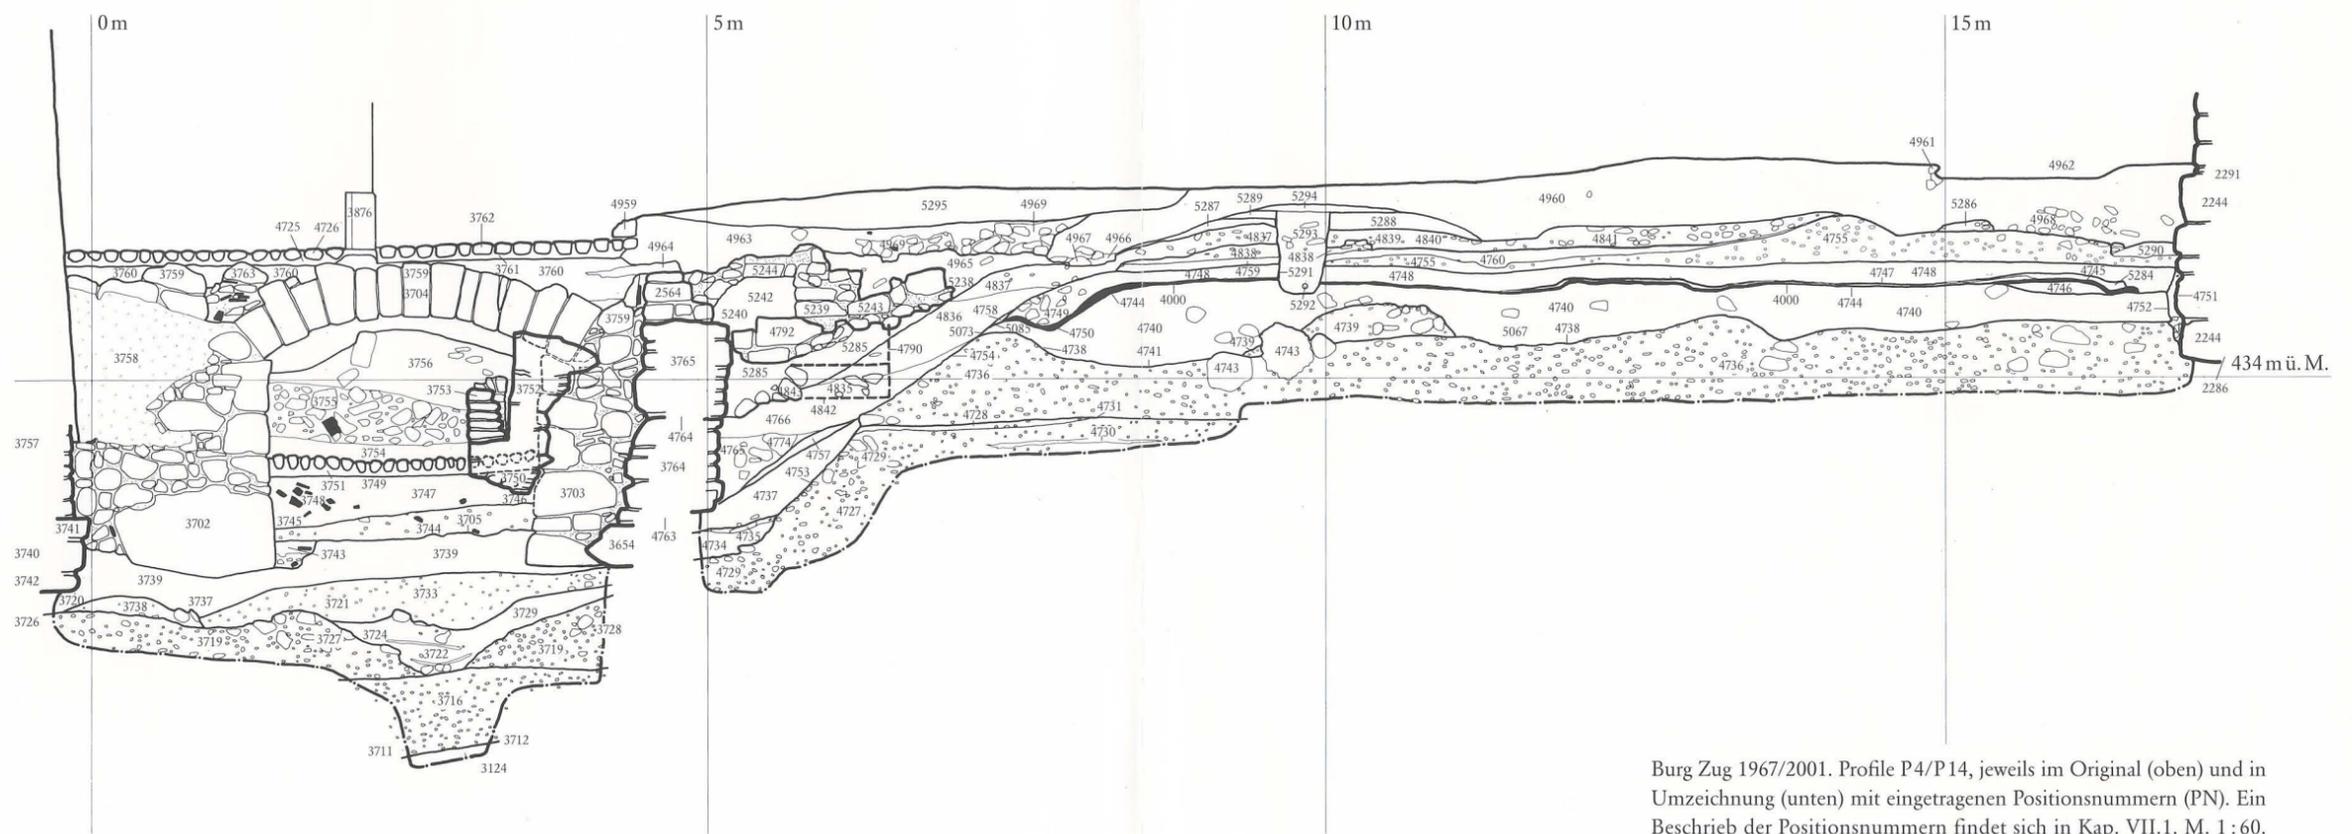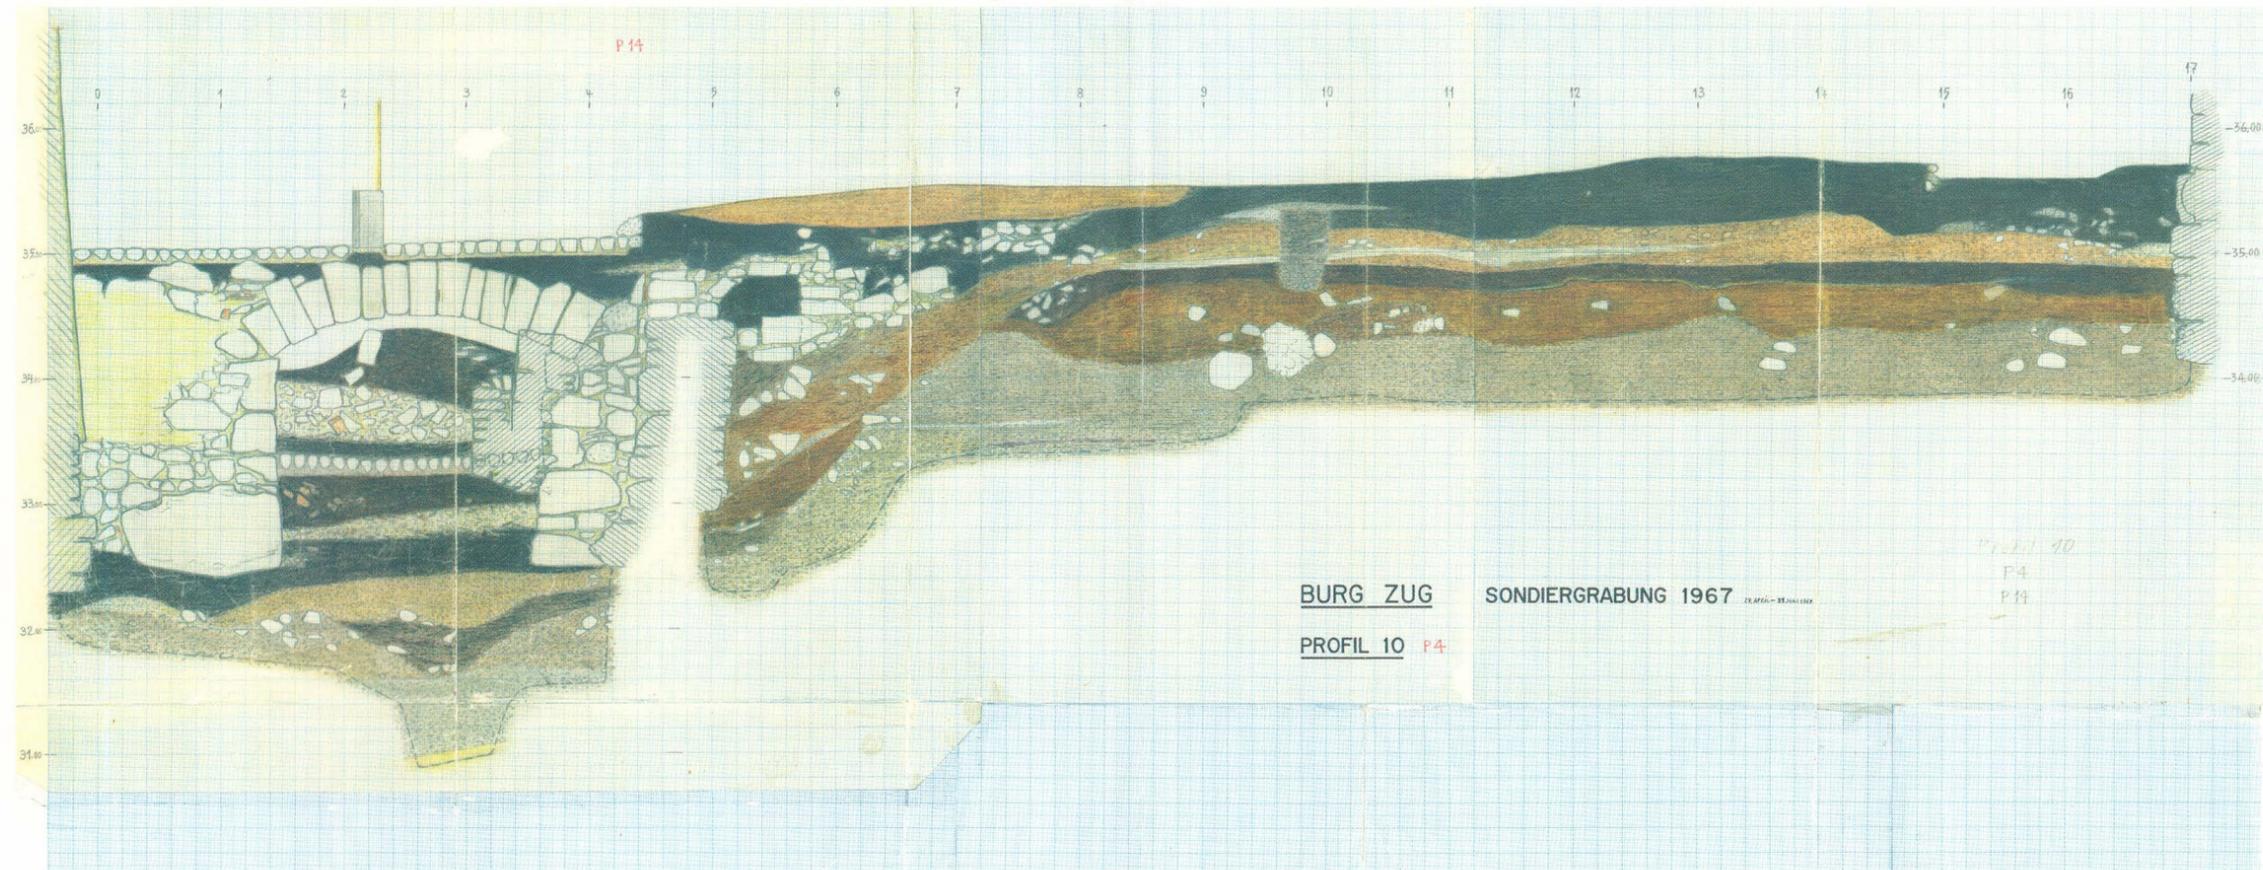

Burg Zug 1967/2001. Profile P4/P14, jeweils im Original (oben) und in Umzeichnung (unten) mit eingetragenen Positionsnummern (PN). Ein Beschrieb der Positionsnummern findet sich in Kap. VII.1. M. 1:60.

